
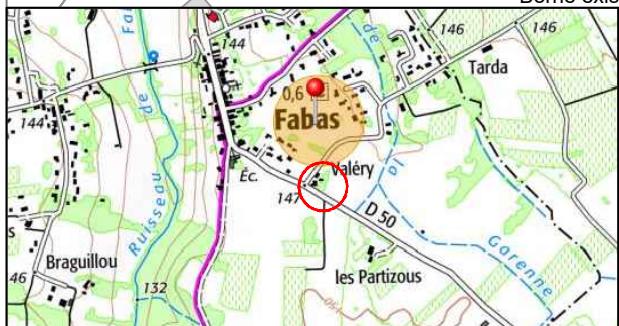


## PLAN de VENTE LOT 12

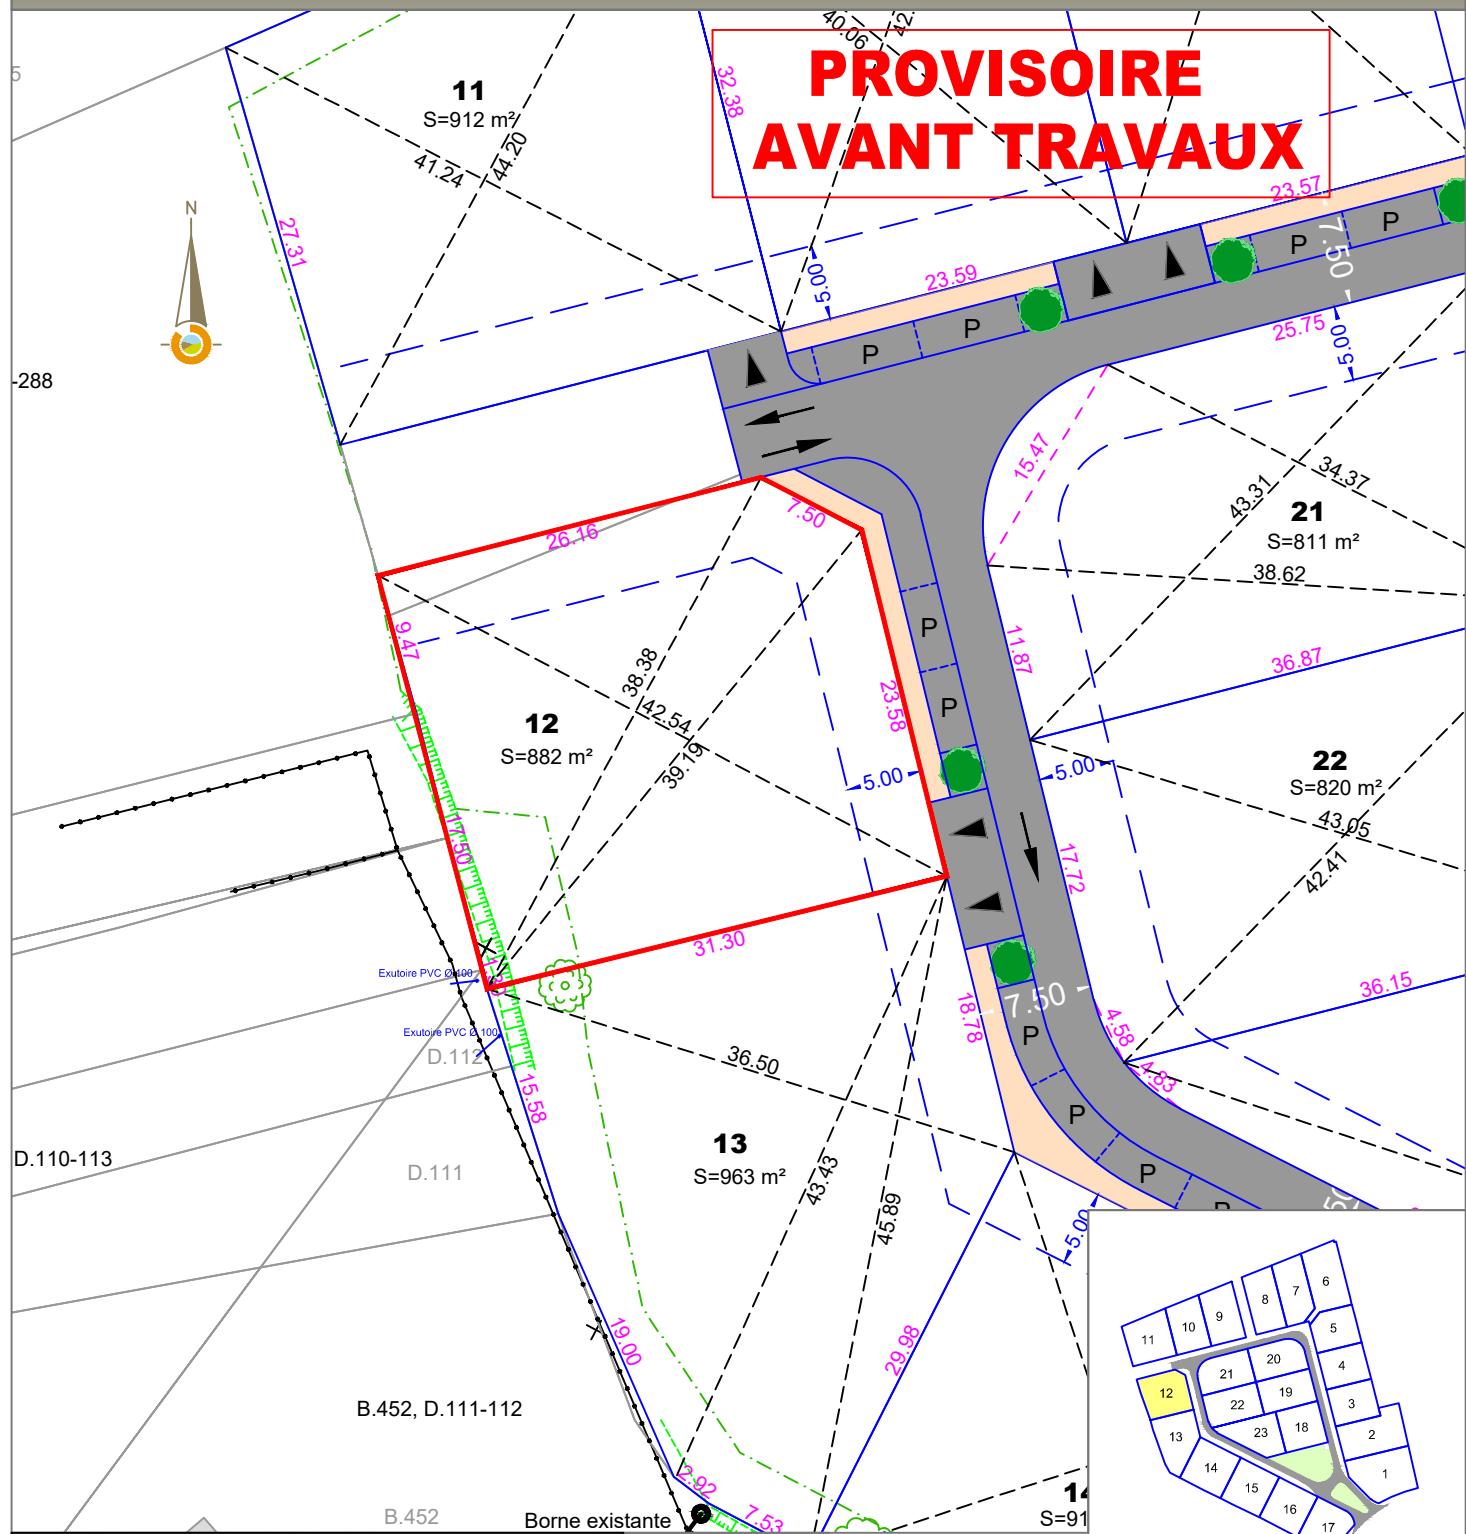

04/09/2020  
Dossier: A19102  
Échelle 1/500  
Réf. Cadastrale:

Légende projet :	
<span style="color:red">—</span>	Limite de lot
<span style="background-color:#808080; width:15px; height:10px;"></span>	Chaussée et stationnement
<span style="color:blue;">▲</span>	Accès aux lots
<span style="background-color:#90EE90; width:15px; height:10px;"></span>	Espace vert
<span style="background-color:#FFB6C1; width:15px; height:10px;"></span>	Trottoir
<span style="border:1px dashed blue; width:15px; height:10px;"></span>	Bande de recul de 5 m de la limite d'emprise
<span style="color:green; font-size:2em;">●</span>	Arbres à planter (position indicative)

**SOGEXFO**  
géomètres-experts associés

**Gaël BOUSCAUD**  
Géomètre-Expert

Agence de Moissac 47, rue de l'inondation 82200 MOISSAC Tél : 05 63 04 08 38 moissac@sogexfo.com	Agence de Toulouse 20, rue du Sergent Vigné 31500 TOULOUSE Tél : 05 61 54 00 52 toulouse@sogexfo.com
--	--