
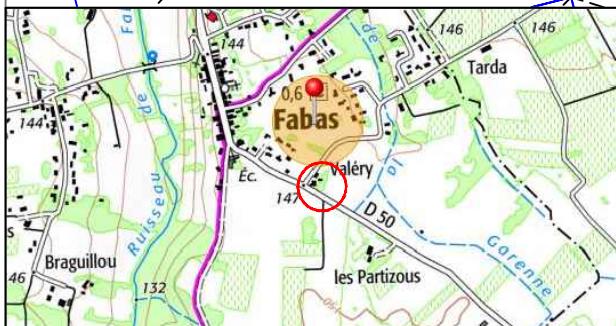


PROVISOIRE AVANT TRAVAUX

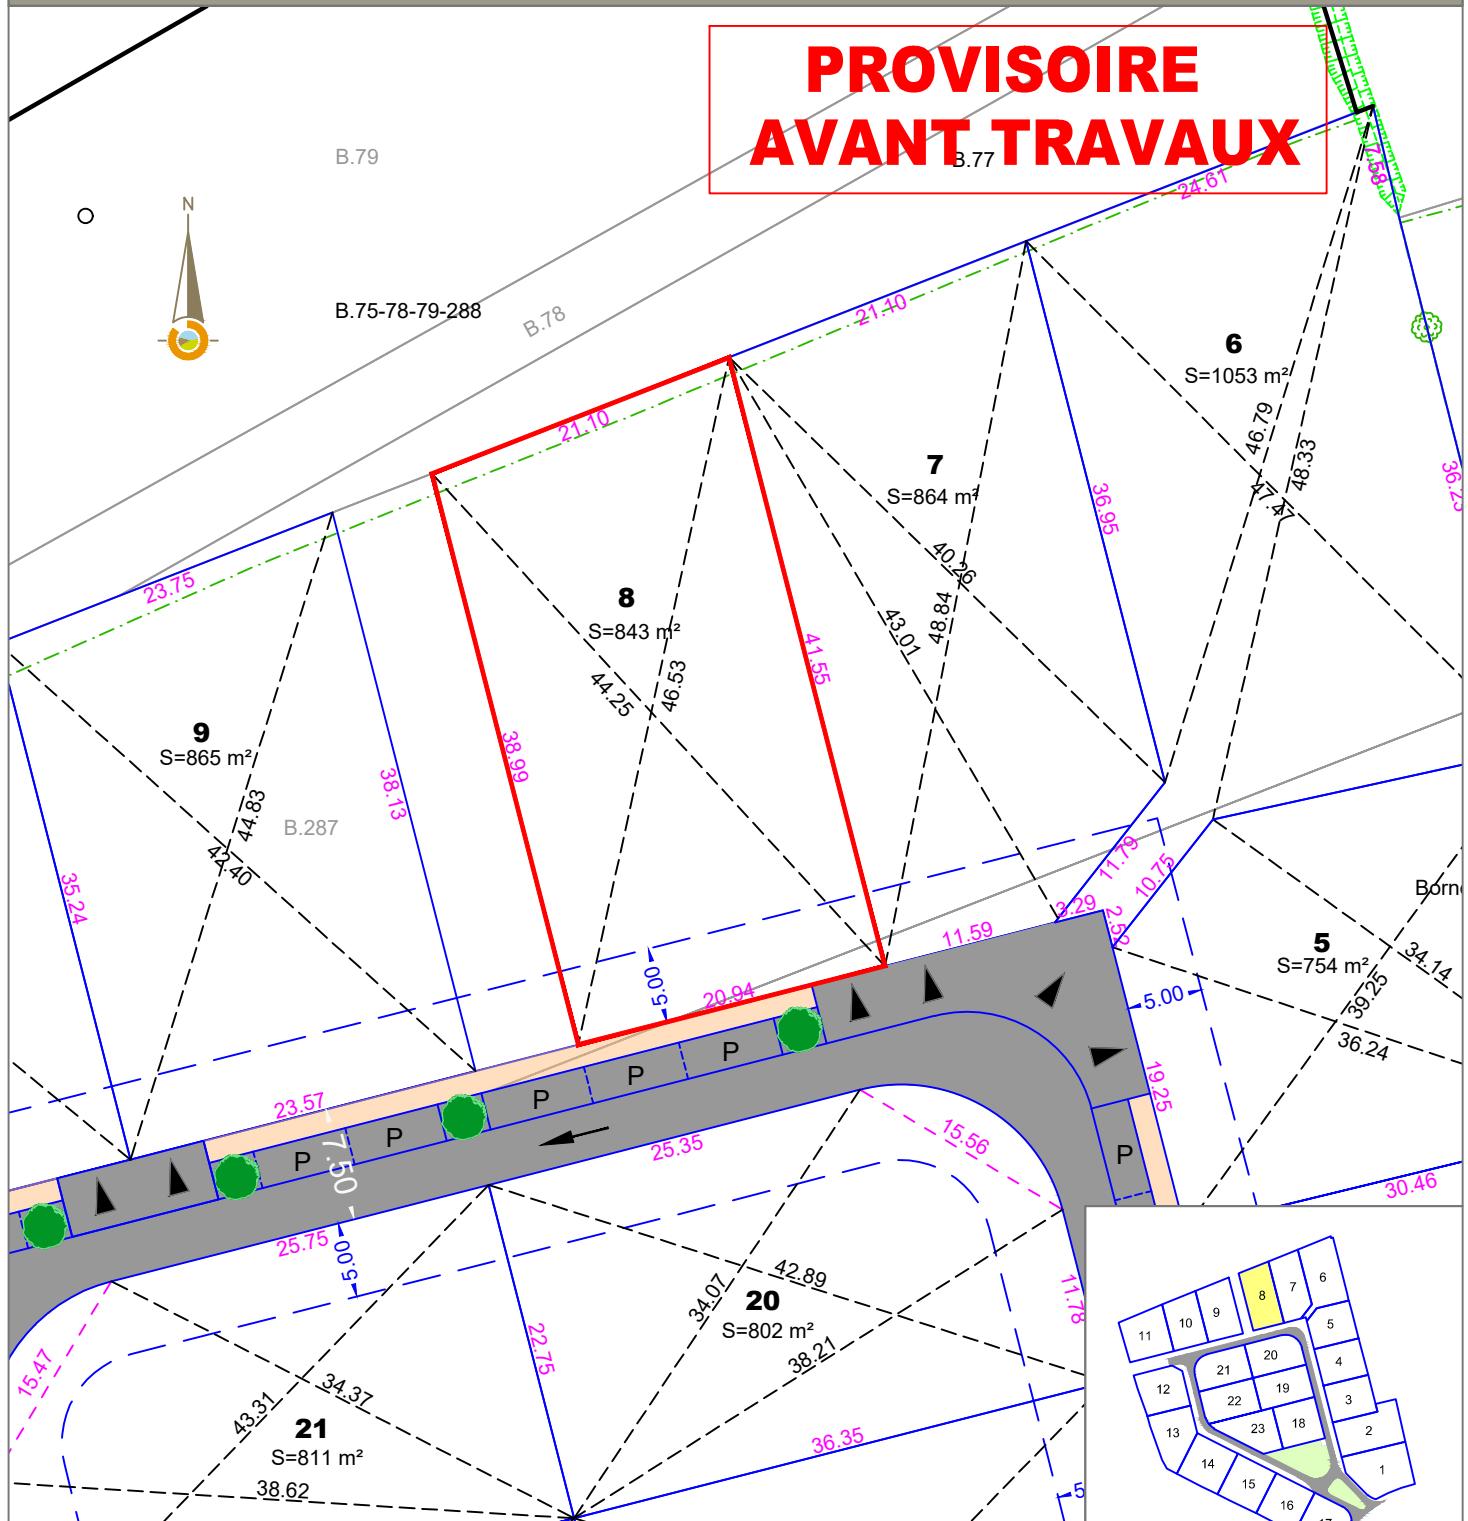

04/09/2020
Dossier: A19102

Échelle 1/500
Réf. Cadastrale:

Légende projet :

- Limité de lot
- Chaussée et stationnement
- Accès aux lots
- Espace vert
- Trottoir
- Bande de recul de 5 m de la limite d'entreprise
- Arbres à planter (position indicative)



Gaël BOUSCAUD
Géomètre-Expert

Agence de Moissac
47, rue de l'inondation
82200 MOISSAC
Tél : 05 63 04 08 38
moissac@sogexo.com

Agence de Toulouse
20, rue du Sergent Vigné
31500 TOULOUSE
Tél : 05 61 54 00 52
toulouse@sogexfo.com