



Maître d'Ouvrage: SATER
 478, Rue de la Découverte - Miniparc 2 - 31670 LABEGE
 Tél: 05.61.39.28.98 - Fax: 05.61.39.82.29

DEPARTEMENT DE LA HAUTE GARONNE
 COMMUNE DE BAZUS




LOTISSEMENT "LES HAUTS DE GARRIGUE"

PLAN DE BORNAGE DU LOT 1

PROVISOIRE

PLAN D'ENSEMBLE

PLAN DE SITUATION

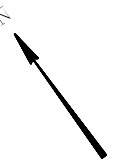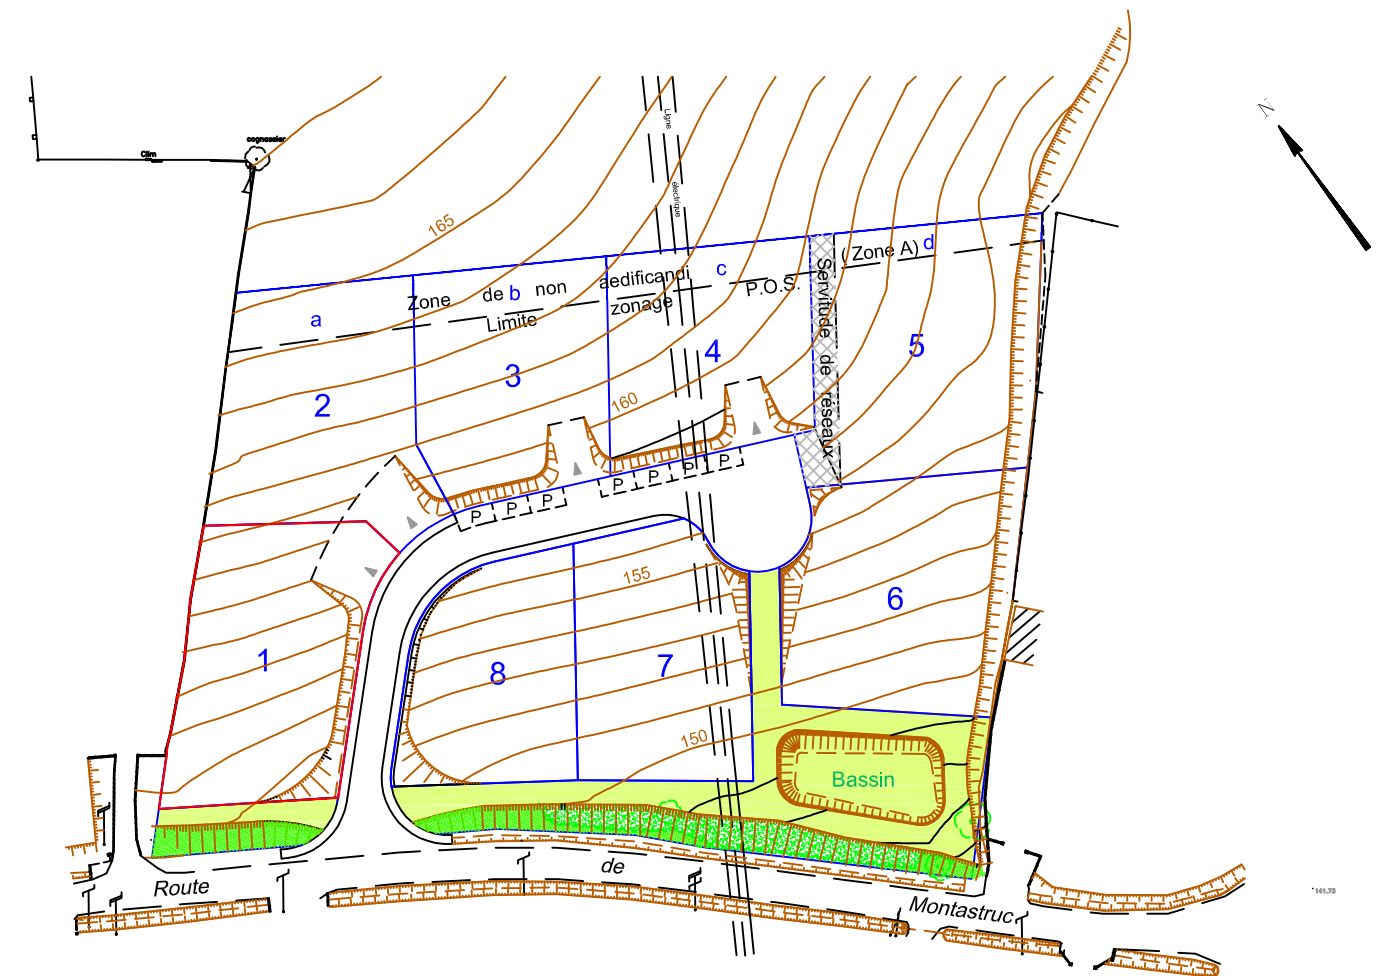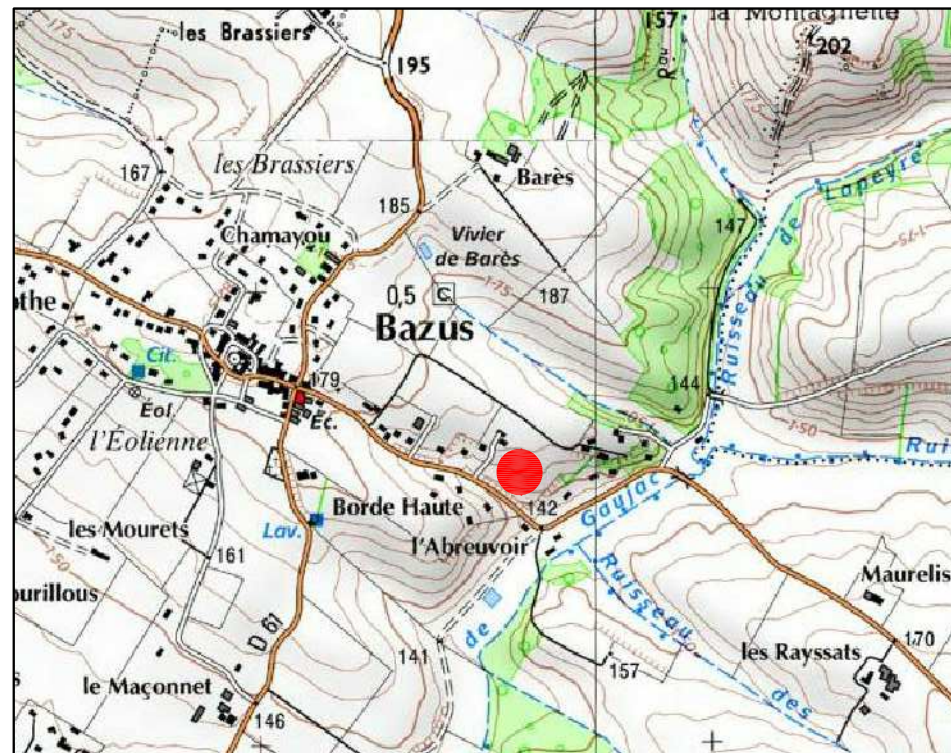

géomètres - experts
 55, avenue Louis Breguet - Bât.6 - 31400 TOULOUSE
 Tél : 05.62.475.675 - Fax : 05.61.54.13.71
 email : contact@ge-infra-geometres.com

DATE : 14 Octobre 2015
 DOSSIER : L03336

DESIGNATIONS CADASTRALES

Section : ZD

Parcelle : en attente de numérotation cadastrale



Superficie : 1371 m²

PROVISOIRE

Echelle : 1/250

- Périmètre du lot
- Limite de la zone constructible
- Axe de la voie
- 26.30 Cote de la limite du lot
- 160 Courbe de niveau avant travaux
- 157.57 Point altimétrique avant travaux
- ▲ Accès au lot obligatoire

NOTA: Les cotes et les superficies des lots sont approchées; elles seront définitives après bornage.

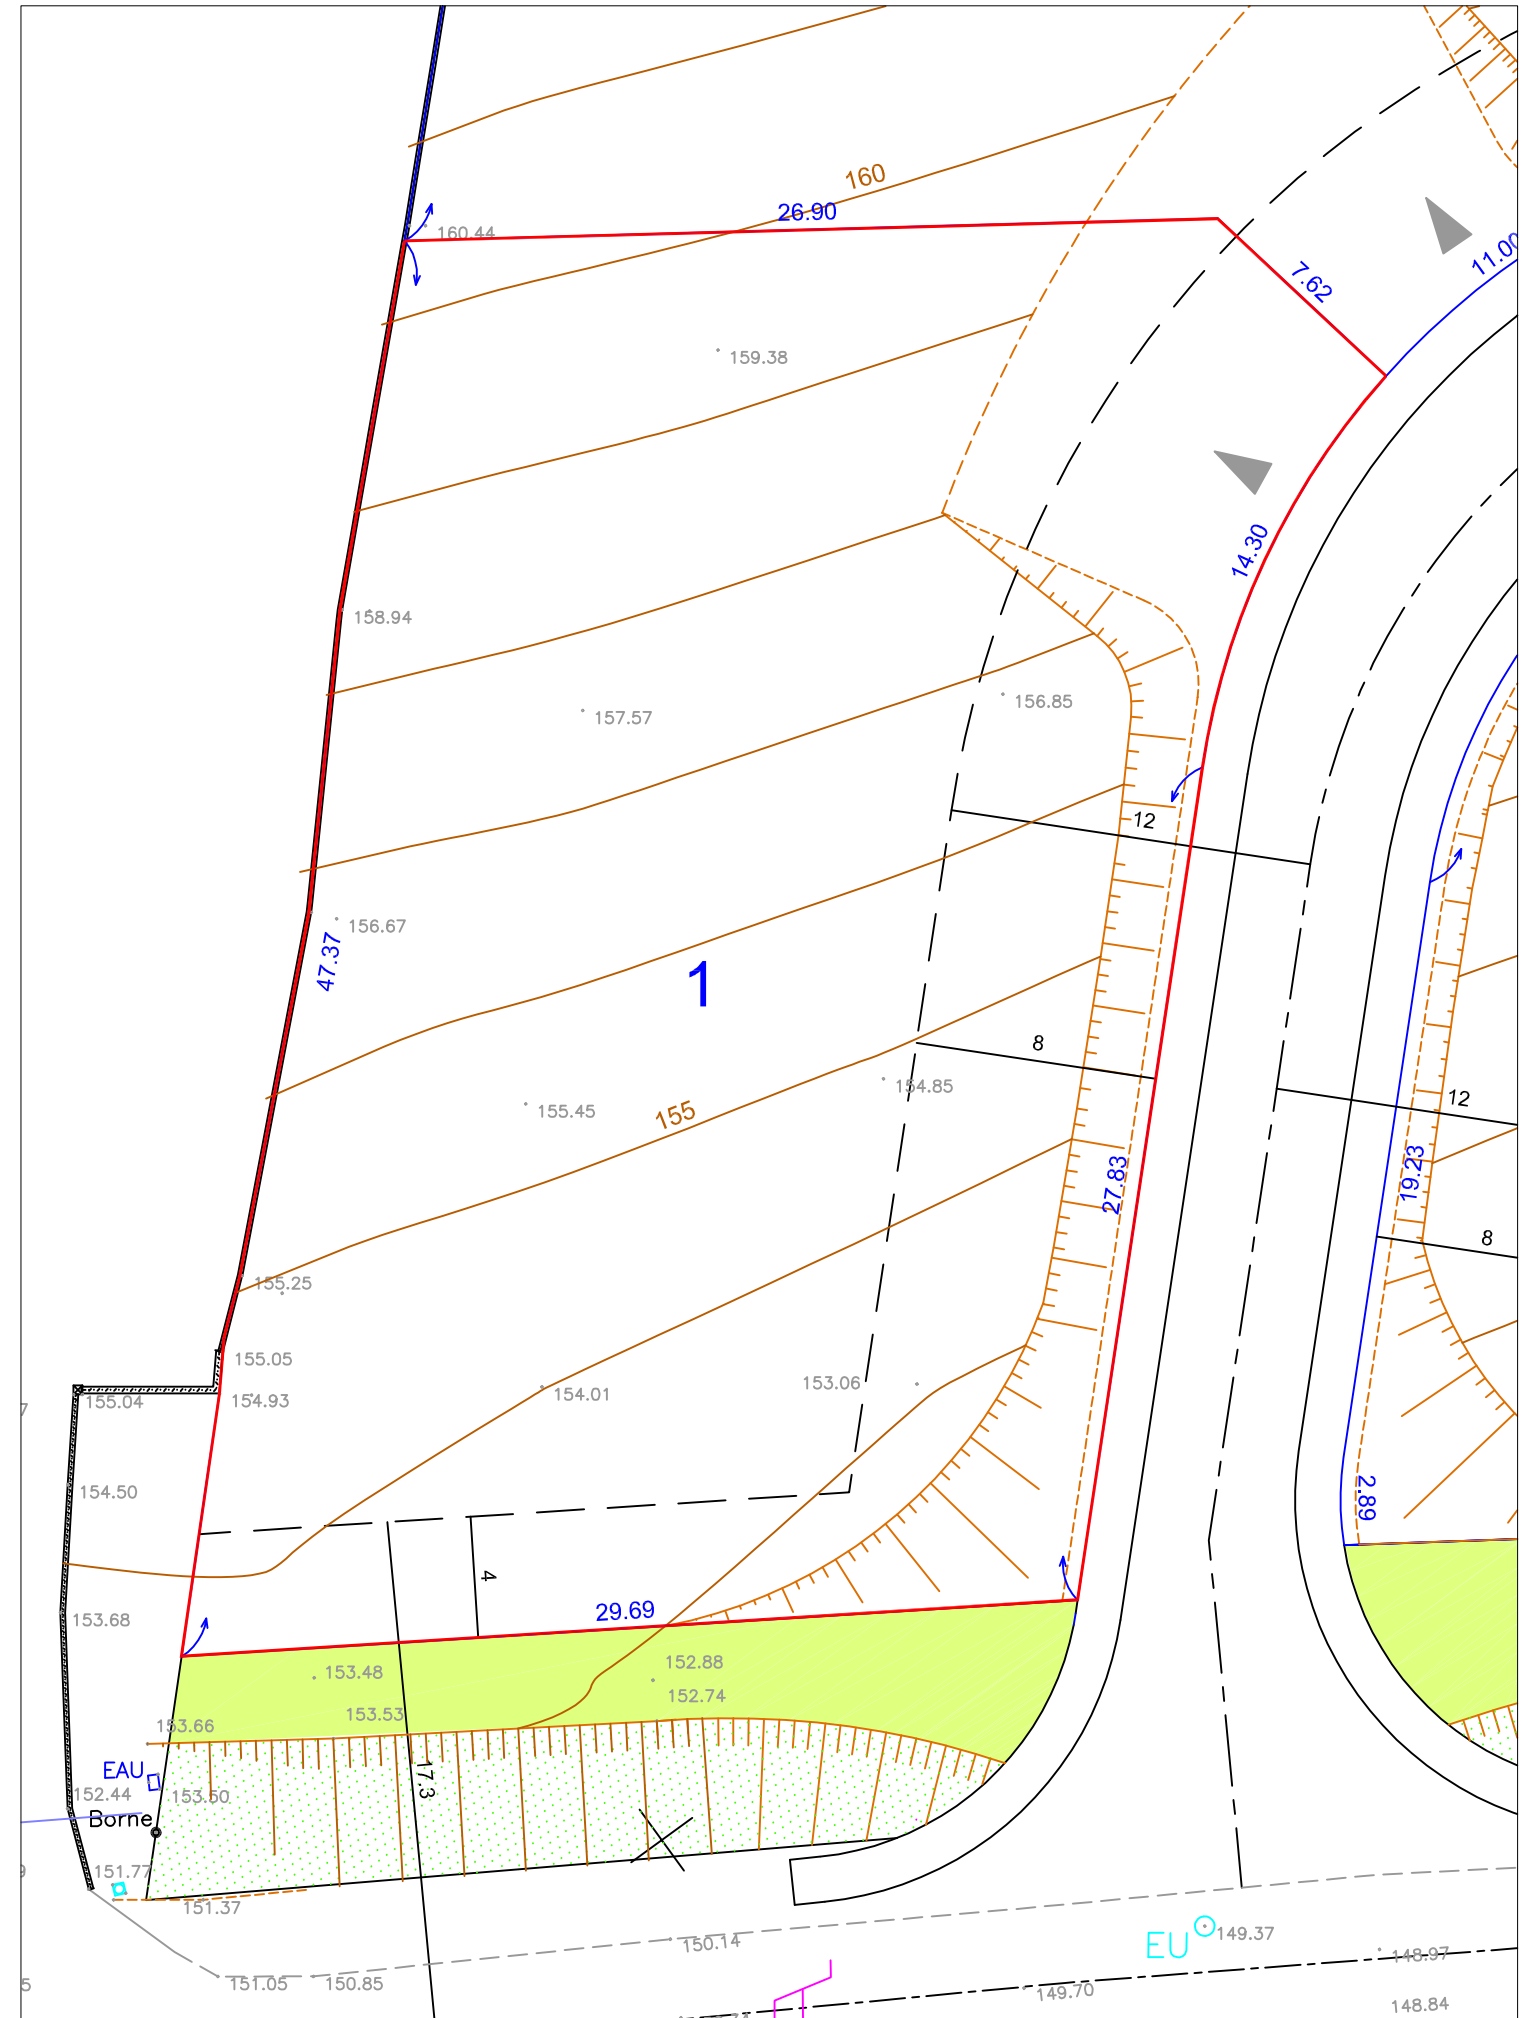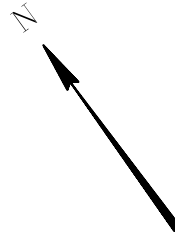

NOTA: plan topographique du terrain avant réalisation des travaux d'aménagement du lotissement