



Maître d'Ouvrage: SATER  
 478, Rue de la Découverte - Miniparc 2 - 31670 LABEGE  
 Tél: 05.61.39.28.98 - Fax: 05.61.39.82.29

DEPARTEMENT DE LA HAUTE GARONNE  
 COMMUNE DE BAZUS



# LOTISSEMENT "LES HAUTS DE GARRIGUE"

## PLAN DE BORNAGE DU LOT 8

**PROVISOIRE**

PLAN D'ENSEMBLE

PLAN DE SITUATION

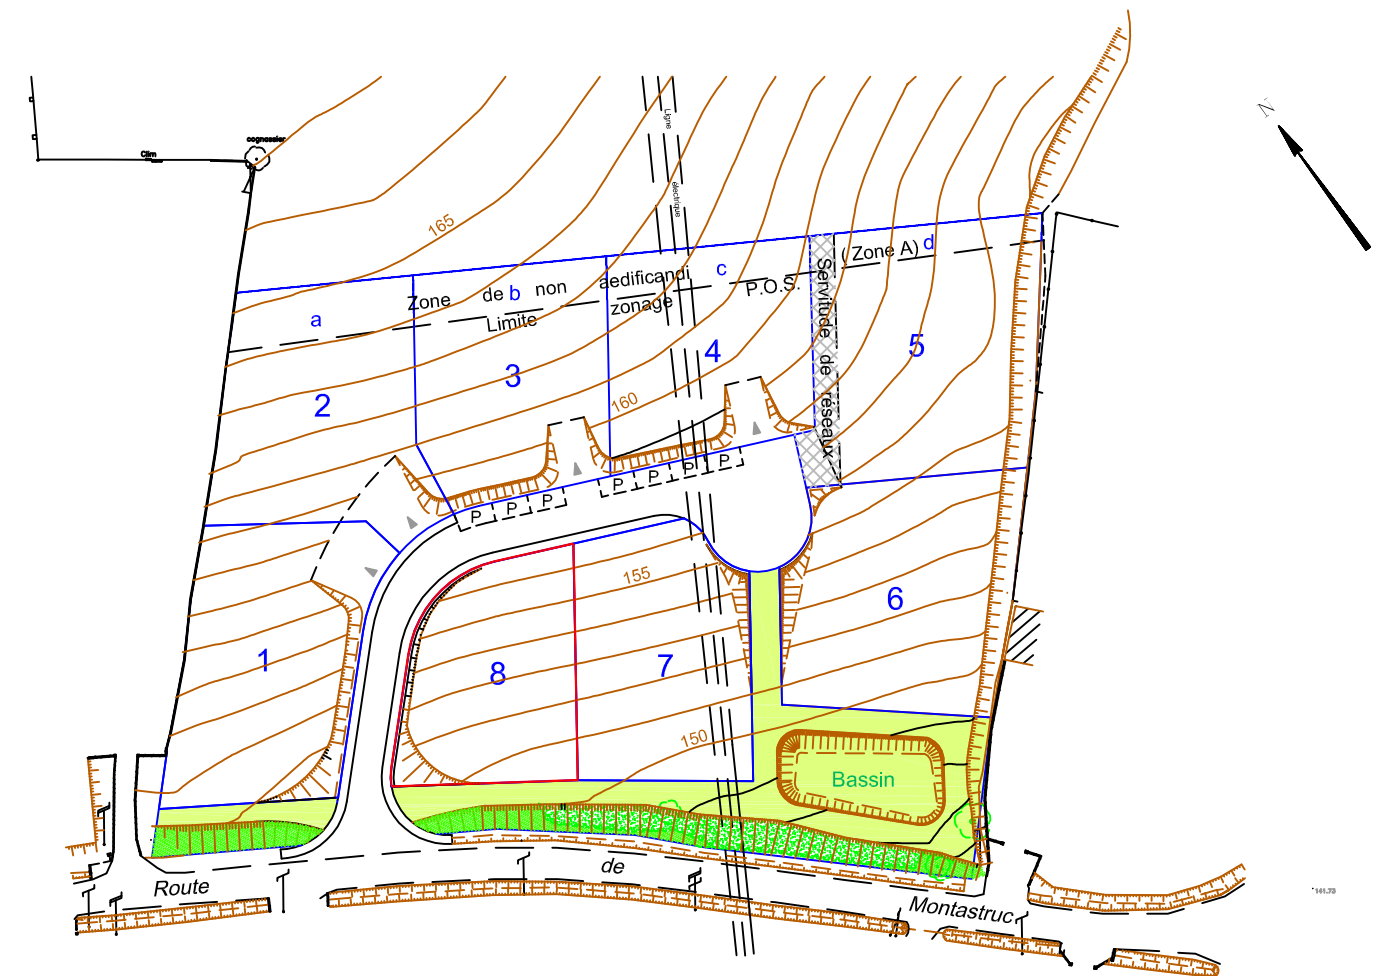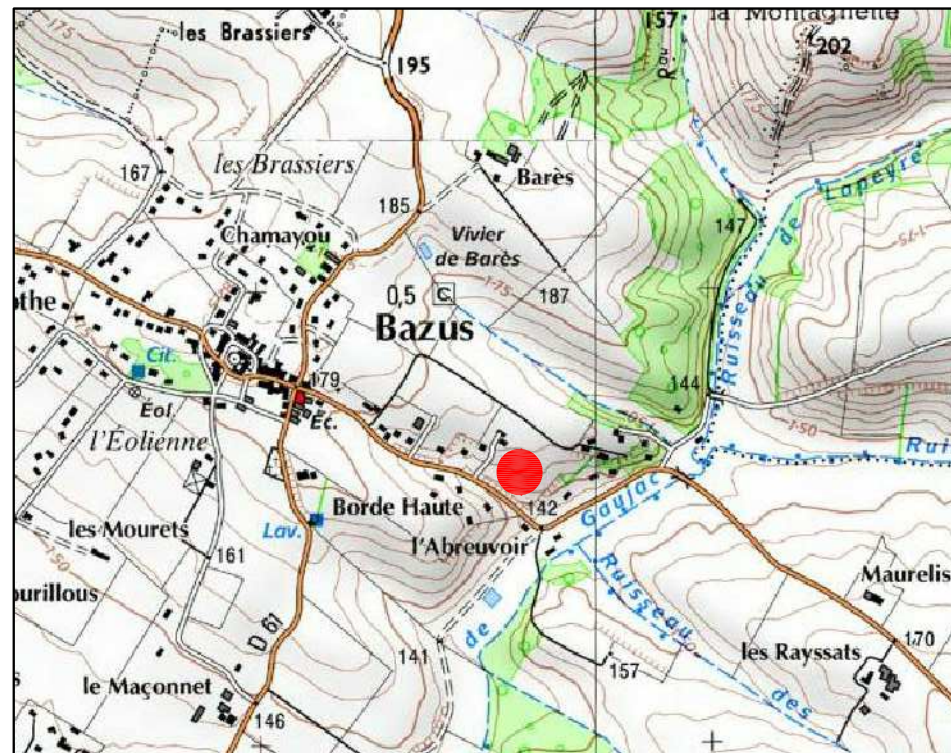

géomètres - experts  
 55, avenue Louis Breguet - Bât.6 - 31400 TOULOUSE  
 Tél : 05.62.475.675 - Fax : 05.61.54.13.71  
 email : contact@ge-infra-geometres.com

DATE : 14 Octobre 2015  
 DOSSIER : L03336

# DESIGNATIONS CADASTRALES








Section : ZD

Parcelle : en attente de numérotation cadastrale



Superficie : 1005 m<sup>2</sup>

**PROVISOIRE**

Echelle : 1/250

-  Périmètre du lot
-  Limite de la zone constructible
-  Axe de la voie
-  Cote de la limite du lot
-  Courbe de niveau avant travaux
-  Point altimétrique avant travaux
-  Accès au lot obligatoire

NOTA: Les cotes et les superficies des lots sont approchées;  
elles seront définitives après bornage.

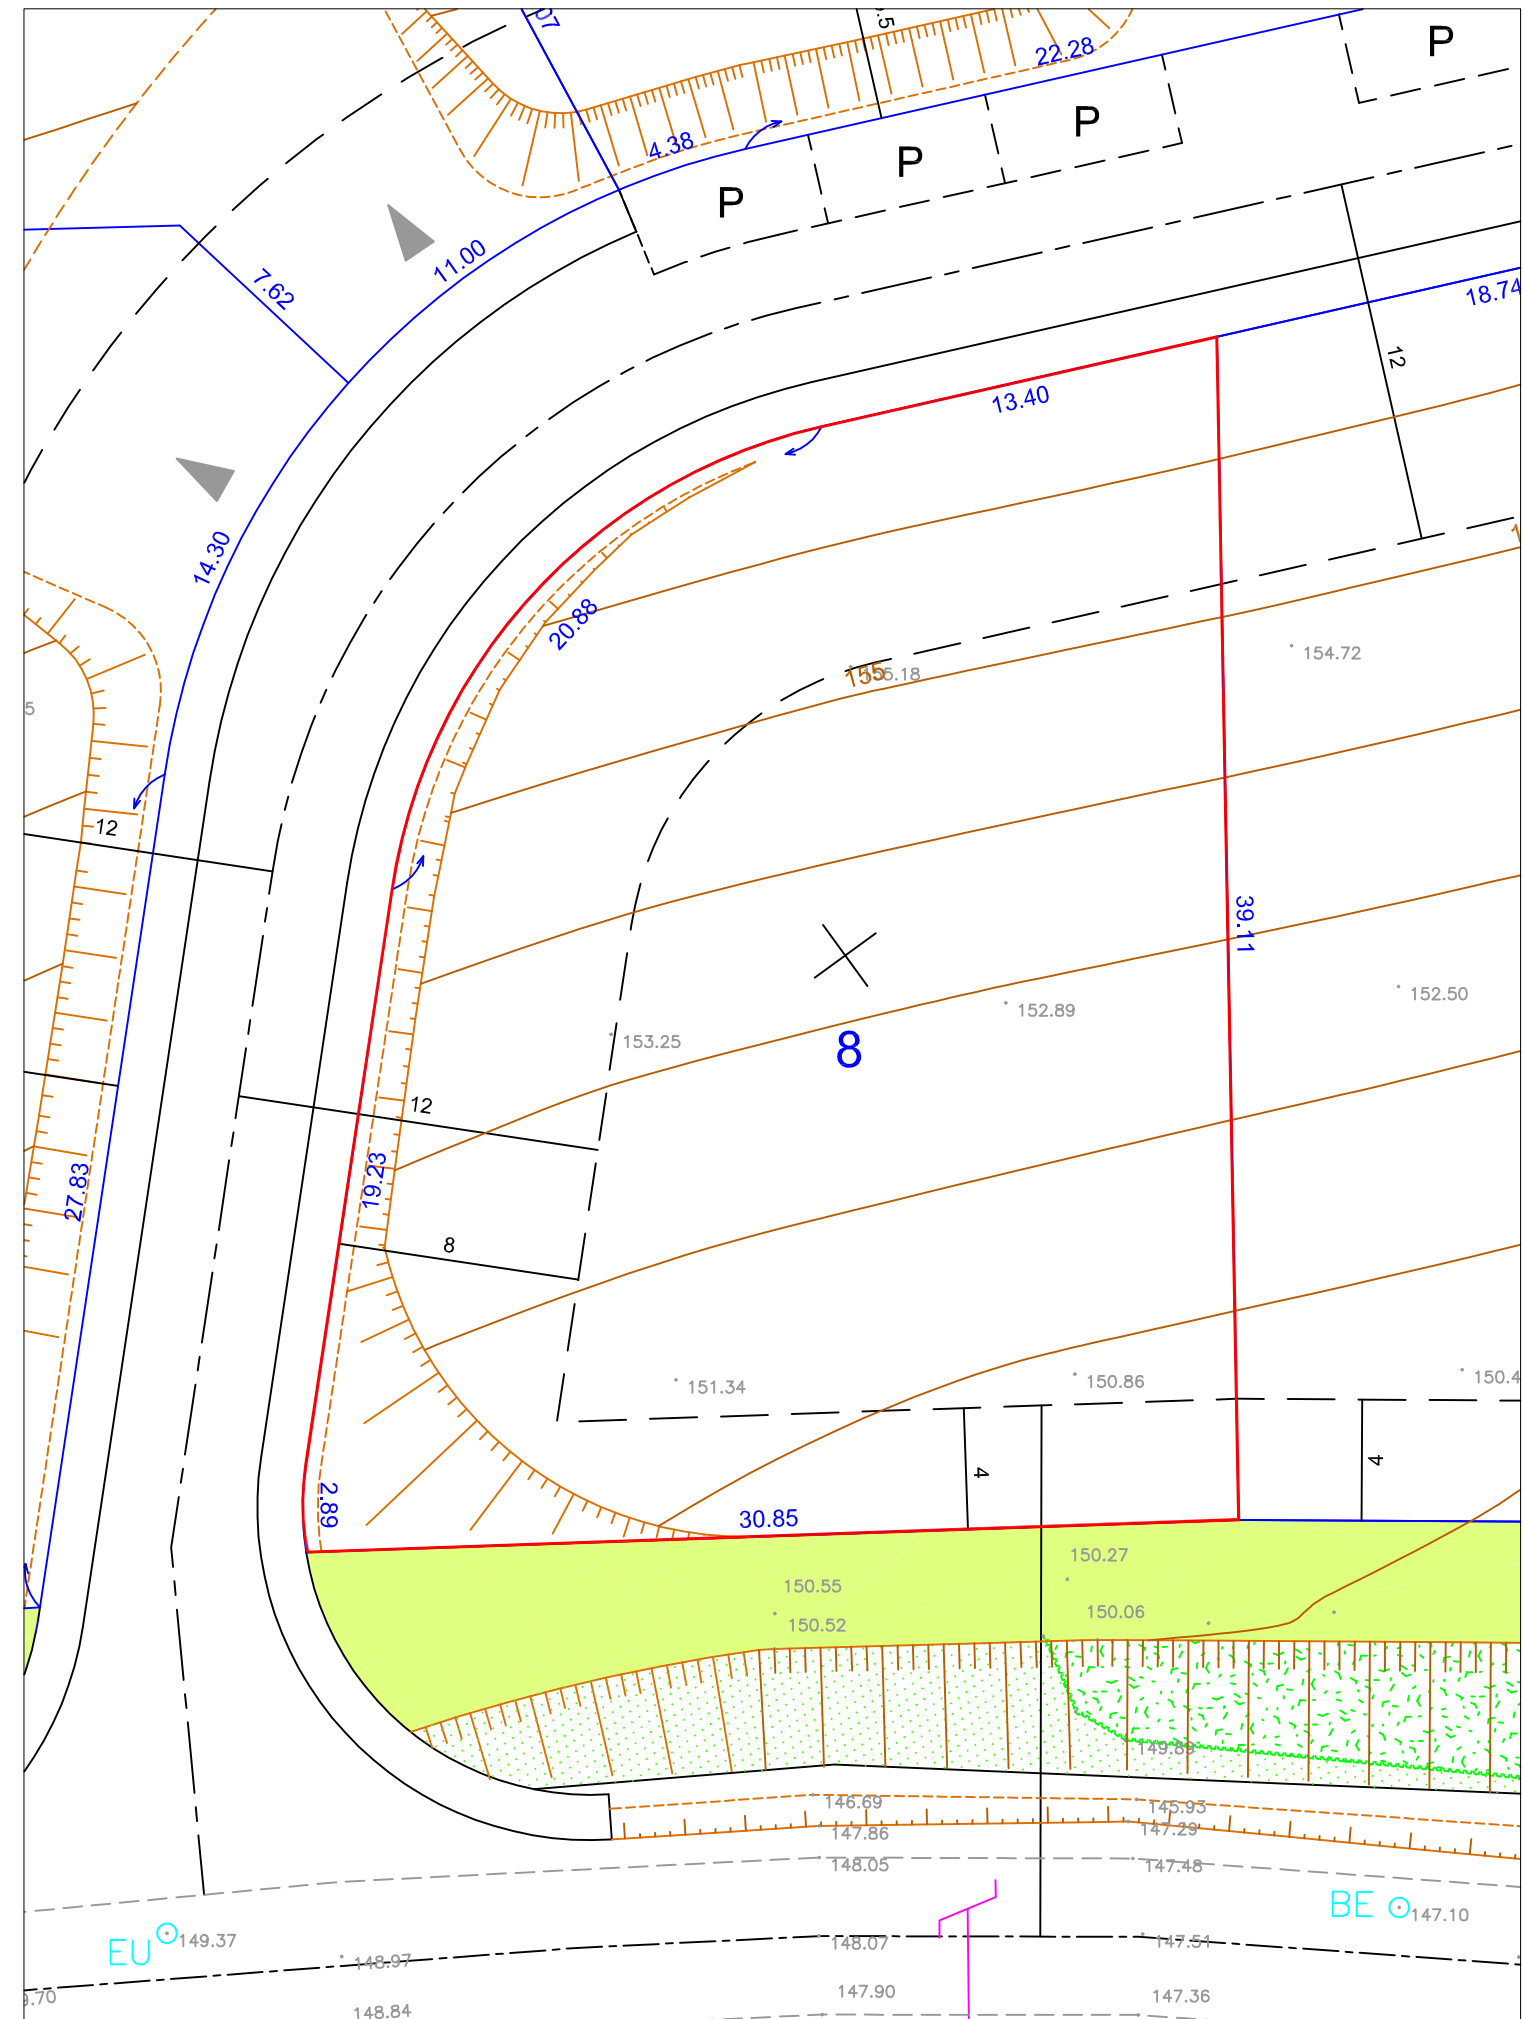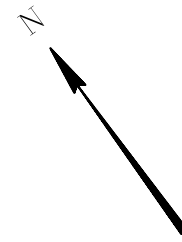

NOTA: plan topographique du terrain avant réalisation des travaux d'aménagement du lotissement