

LOTISSEMENT "LES HAUTS DE GARRIGUE"

DEPARTEMENT DE LA HAUTE GARONNE
COMMUNE DE BAZUS
Section ZD parcelle 96 partie



Maître d'Ouvrage
478, Rue de la Découverte - Miniparc 2
31670 LABEGE
Tél: 05.61.39.28.98 - Fax: 05.61.39.82.29


TABLEAU DES SUPERFICIES

LOT	Superficie en m ²	LOT	Superficie en m ²
1	1371		
2	1066	a	273
3	942	b	252
4	934	c	223
5	1365	d	202
6	1413		
7	1166		
8	1005		

NOTA: Les cotes et les superficies des lots sont approchées; elles seront définitives après bornage.

95
GARRIGUE-BASSE

— Périimètre du lotissement
représentation cadastrale sans valeur probante
en matière de délimitation

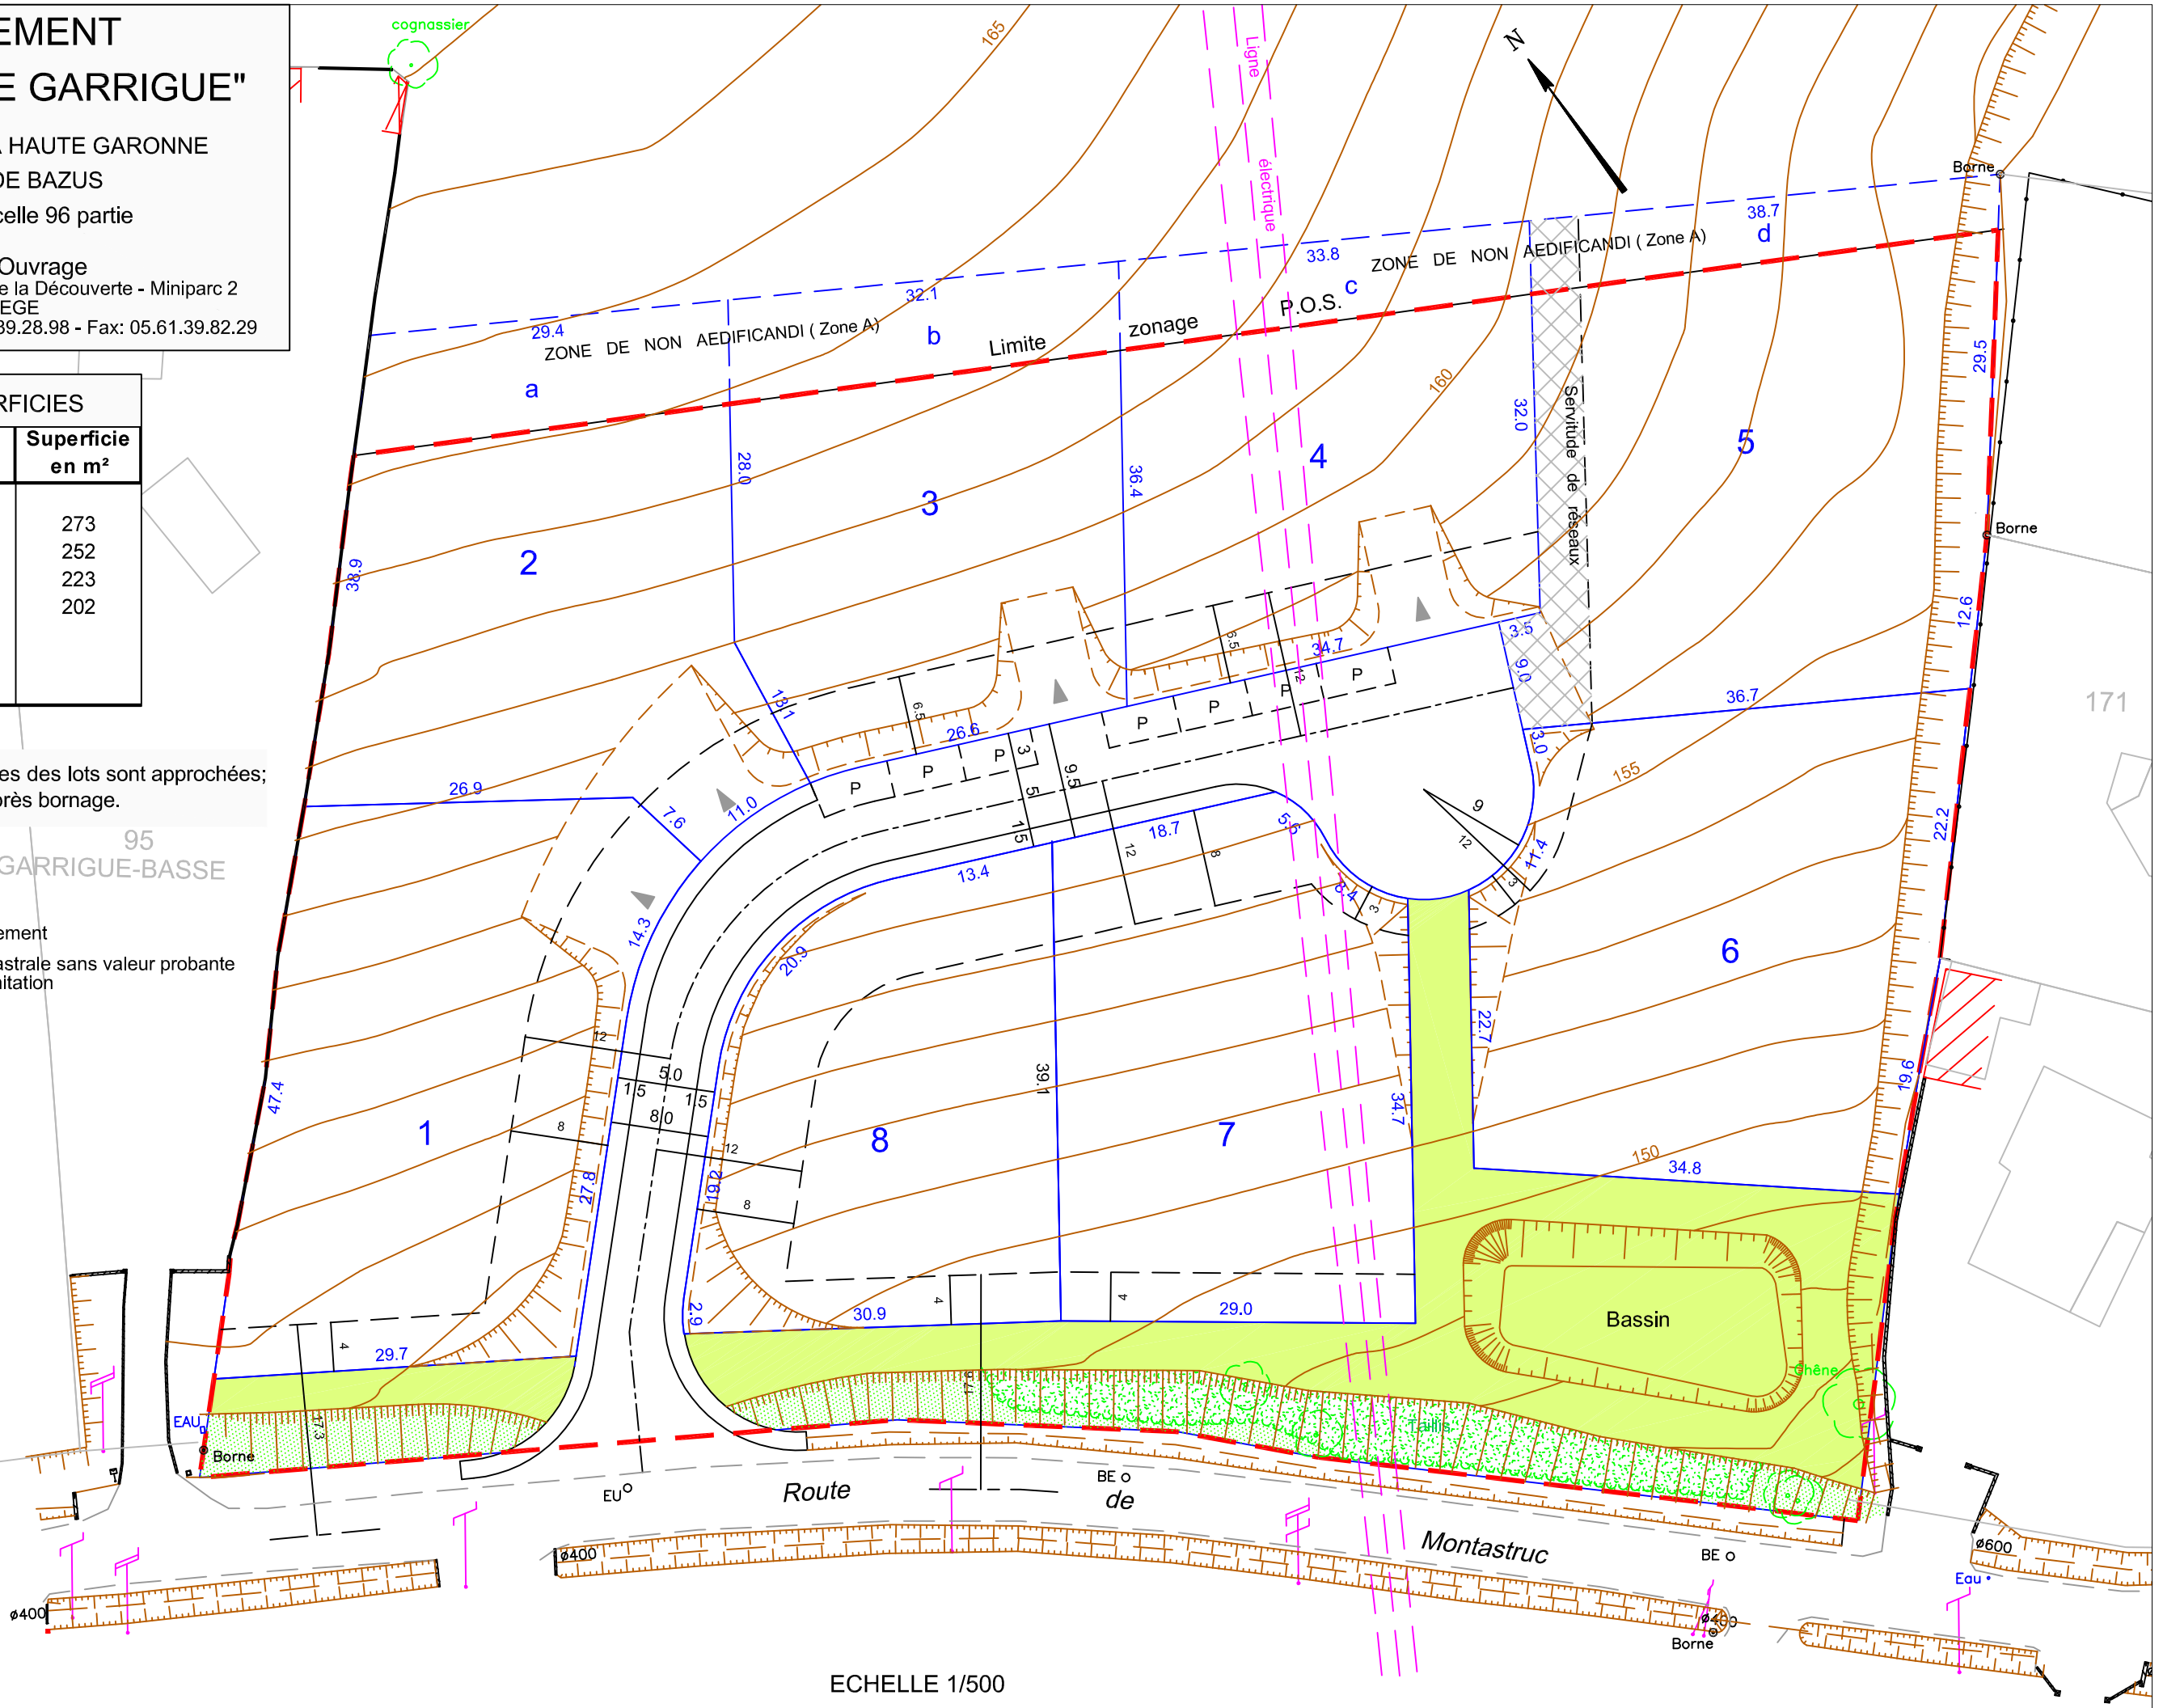

géomètres - experts
55, avenue Louis Breguet - Bât.6 - 31400 TOULOUSE
Tél: 05.62.475.675 - Fax: 05.61.54.13.71
email: contact@ge-infra-geomeres.com

ECHELLE 1/500