




Maitre d'Ouvrage: SAAV
478, Rue de la Découverte - Miniparc 2 - 31670 LABEGE
Tél: 05.61.39.28.98 - Fax: 05.61.39.82.29

DEPARTEMENT DE LA HAUTE GARONNE
COMMUNE DE MONTGISCARD

LOTISSEMENT " LE PARC DES GRAVES "

PLAN DU LOT 15

PLAN DE SITUATION

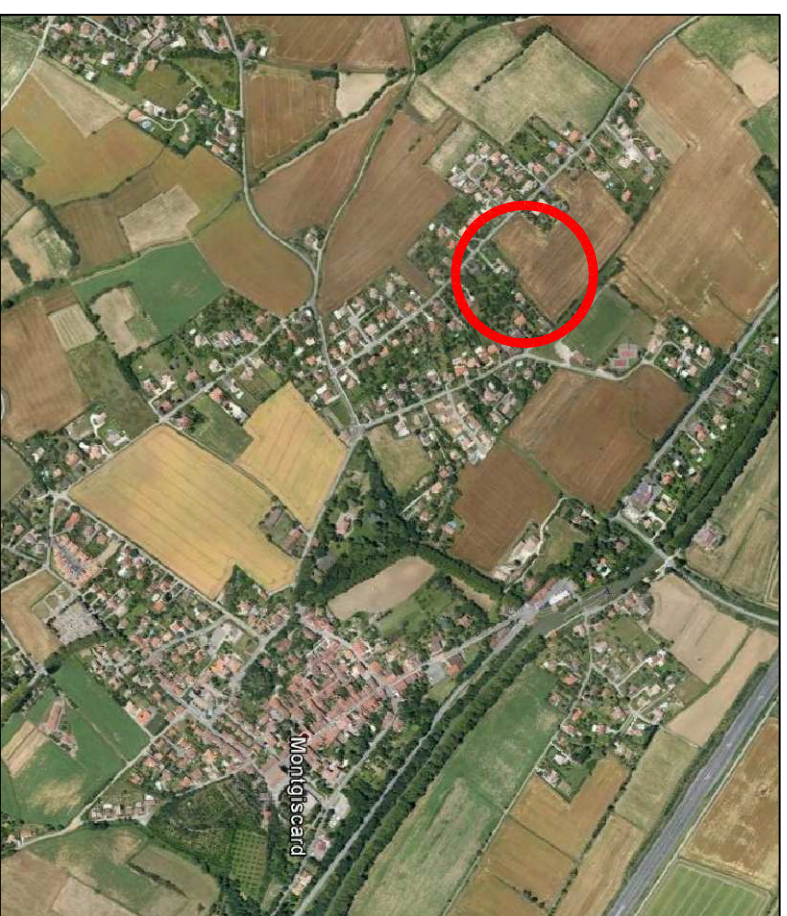

PLAN D'ENSEMBLE




géomètres – experts
55, avenue Louis Breguet - Bât.6 - 31400 TOULOUSE
Tél : 05.62.475.675 - Fax : 05.61.54.13.71
email : contact@ge-infra-geomeres.com

DATE : 26 Mars 2018
DOSSIER : L03345

DESIGNATIONS CADASTRALES

Section : I
Parcelle : 630
Superficie : 389 m²

Echelle : 1/250

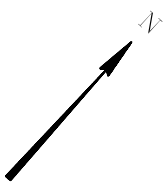


- Périmètre du lot
- Borne
- Cote de la limite du lot
- Cote de retrait de la borne
- Accès prévisionnel au lot
- Place de stationnement
- Courbe de niveau avant travaux
- Circulation à double sens
- Circulation à sens unique
- Candélabre (position indicative)

Le bornage du lot a été réalisé le 1 Février 2018

Le Géomètre expert Le Maître d'ouvrage

le (ou les) propriétaire (s) du lot

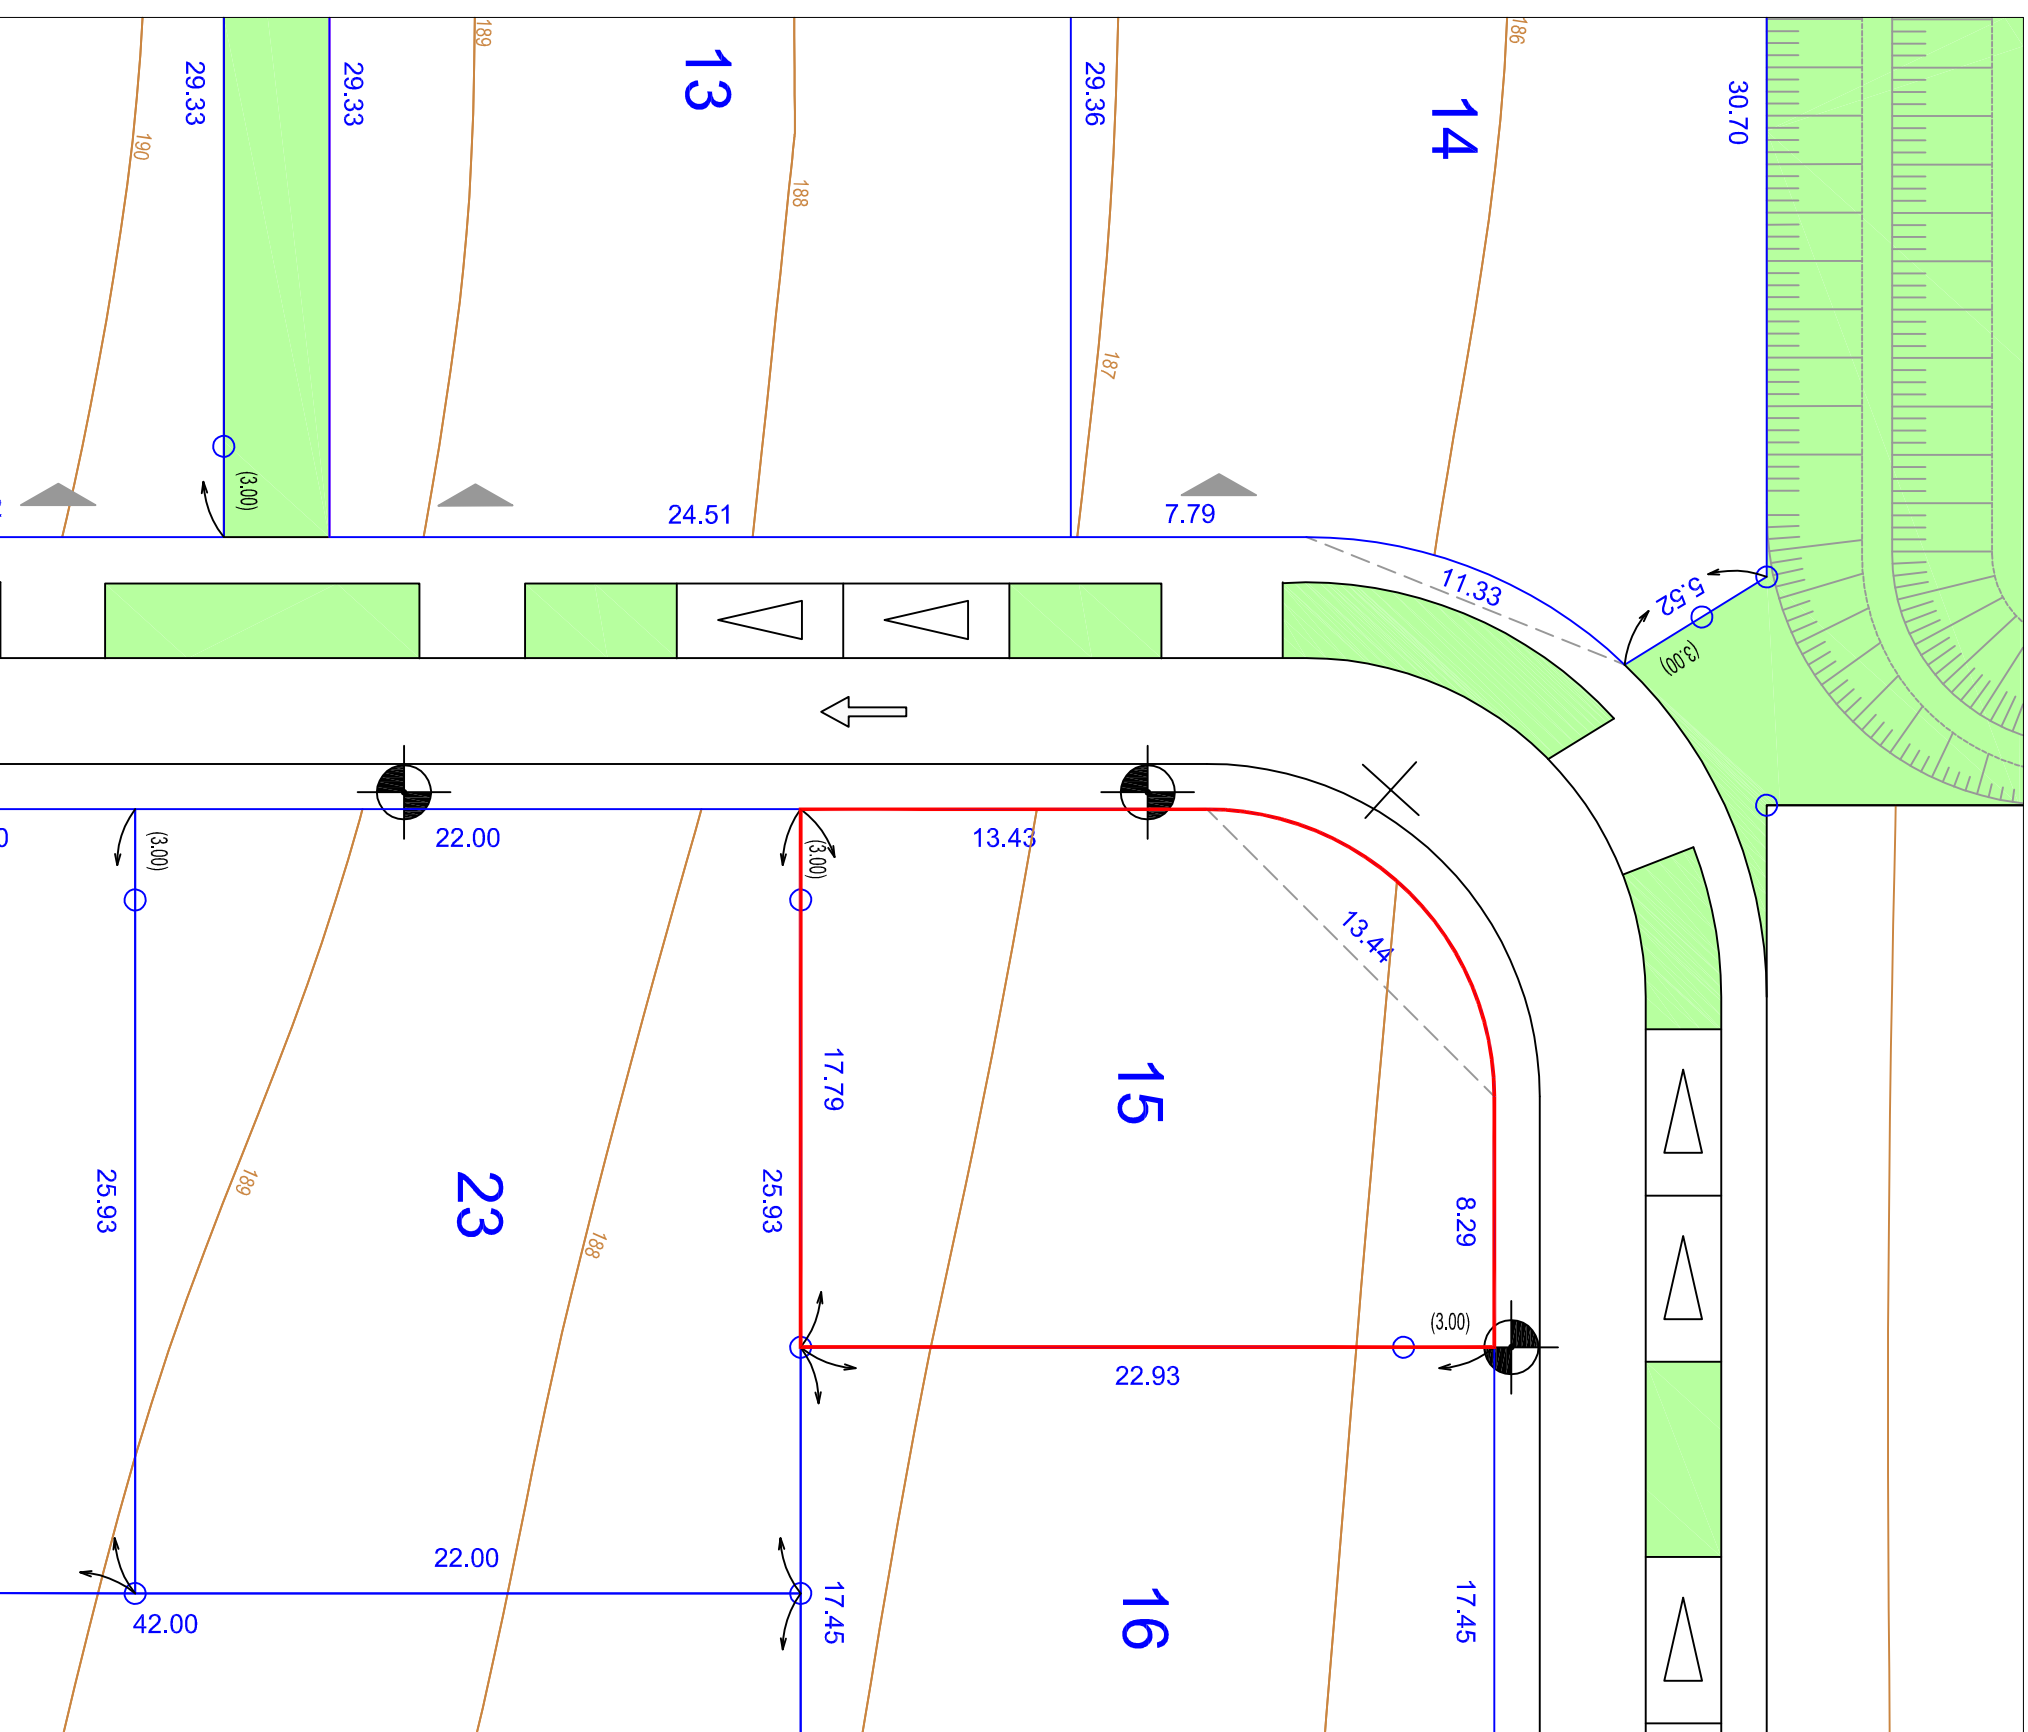

NOTA: plan topographique du terrain avant réalisation des travaux d'aménagement du lotissement