



Maitre d'Ouvrage: SAAV
478, Rue de la Découverte - Minitparc 2 - 31670 LABEGE
Tél: 05.61.39.28.98 - Fax: 05.61.39.82.29



DEPARTEMENT DE LA HAUTE GARONNE
COMMUNE DE MONTGISCARD

LOTISSEMENT " LE PARC DES GRAVES "

PLAN DU LOT 13

PLAN PROVISOIRE

PLAN DE SITUATION

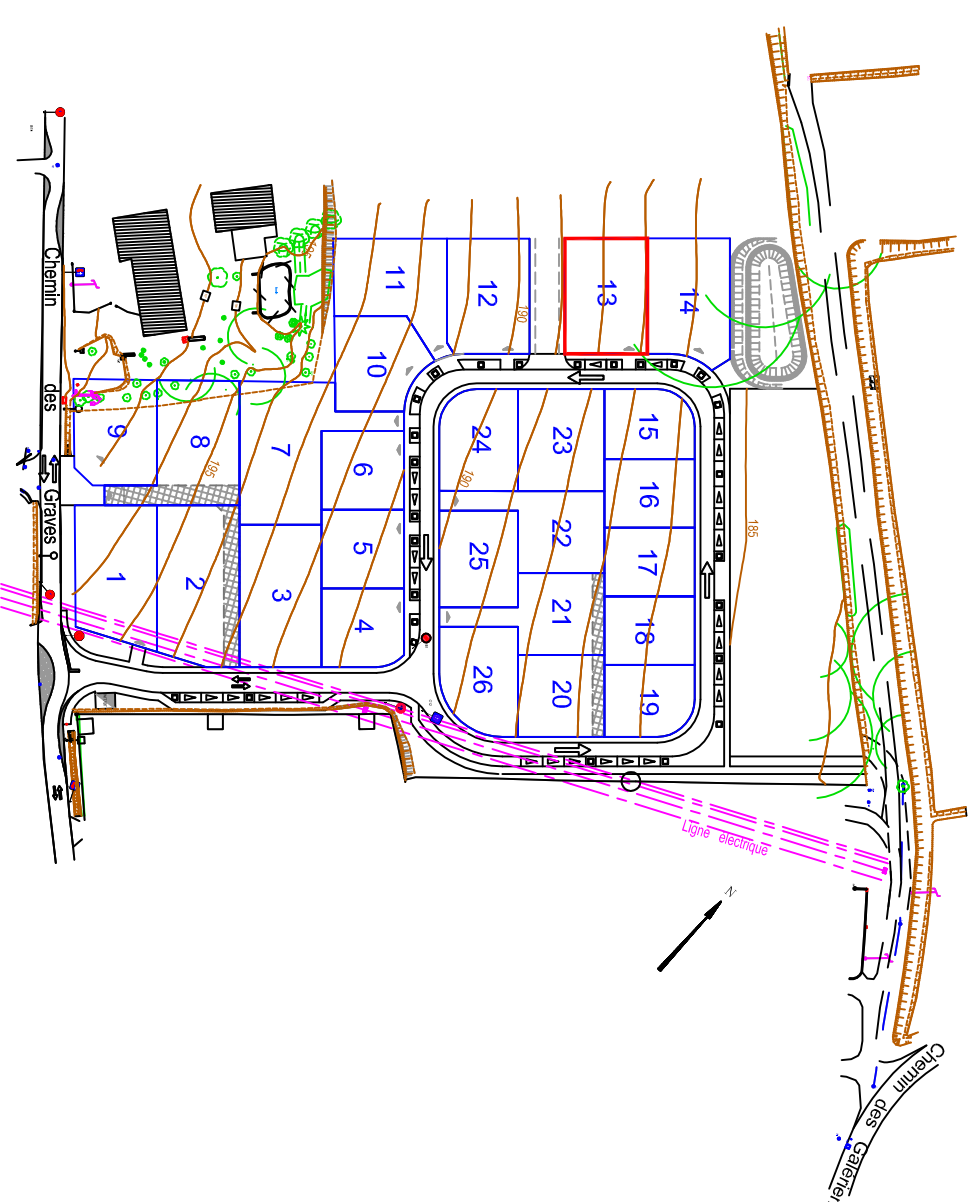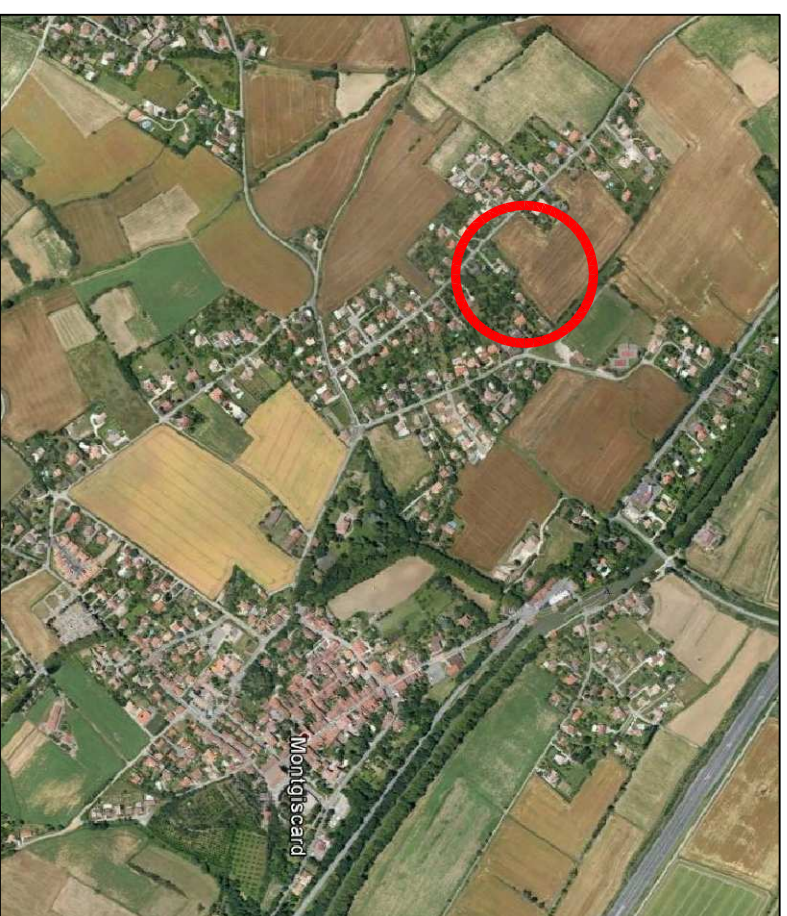

géomètres – experts
55, avenue Louis Breguet - Bât.6 - 31400 TOULOUSE
Tél : 05.62.475.675 - Fax : 05.61.54.13.71
email : contact@ge-infra-geometers.com

DATE : 17 Octobre 2017
DOSSIER : L03345-101

DESIGNATIONS CADASTRALES

Section : I









Parcelle : en attente de numérotation cadastrale



Superficie : 616 m²

Echelle : 1/250

PLAN PROVISOIRE

NOTA: Les cotes et les surfaces des lots sont données à titre indicatif; elles seront définitives après bornage.

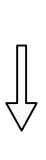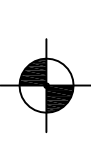-  Périmètre du lot
-  29.07 Cote de la limite du lot
-  Accès prévisionnel au lot
-  Place de stationnement
-  190 Courbe de niveau avant travaux
-  Circulation à double sens
-  Circulation à sens unique
-  Candélabre (position indicative)

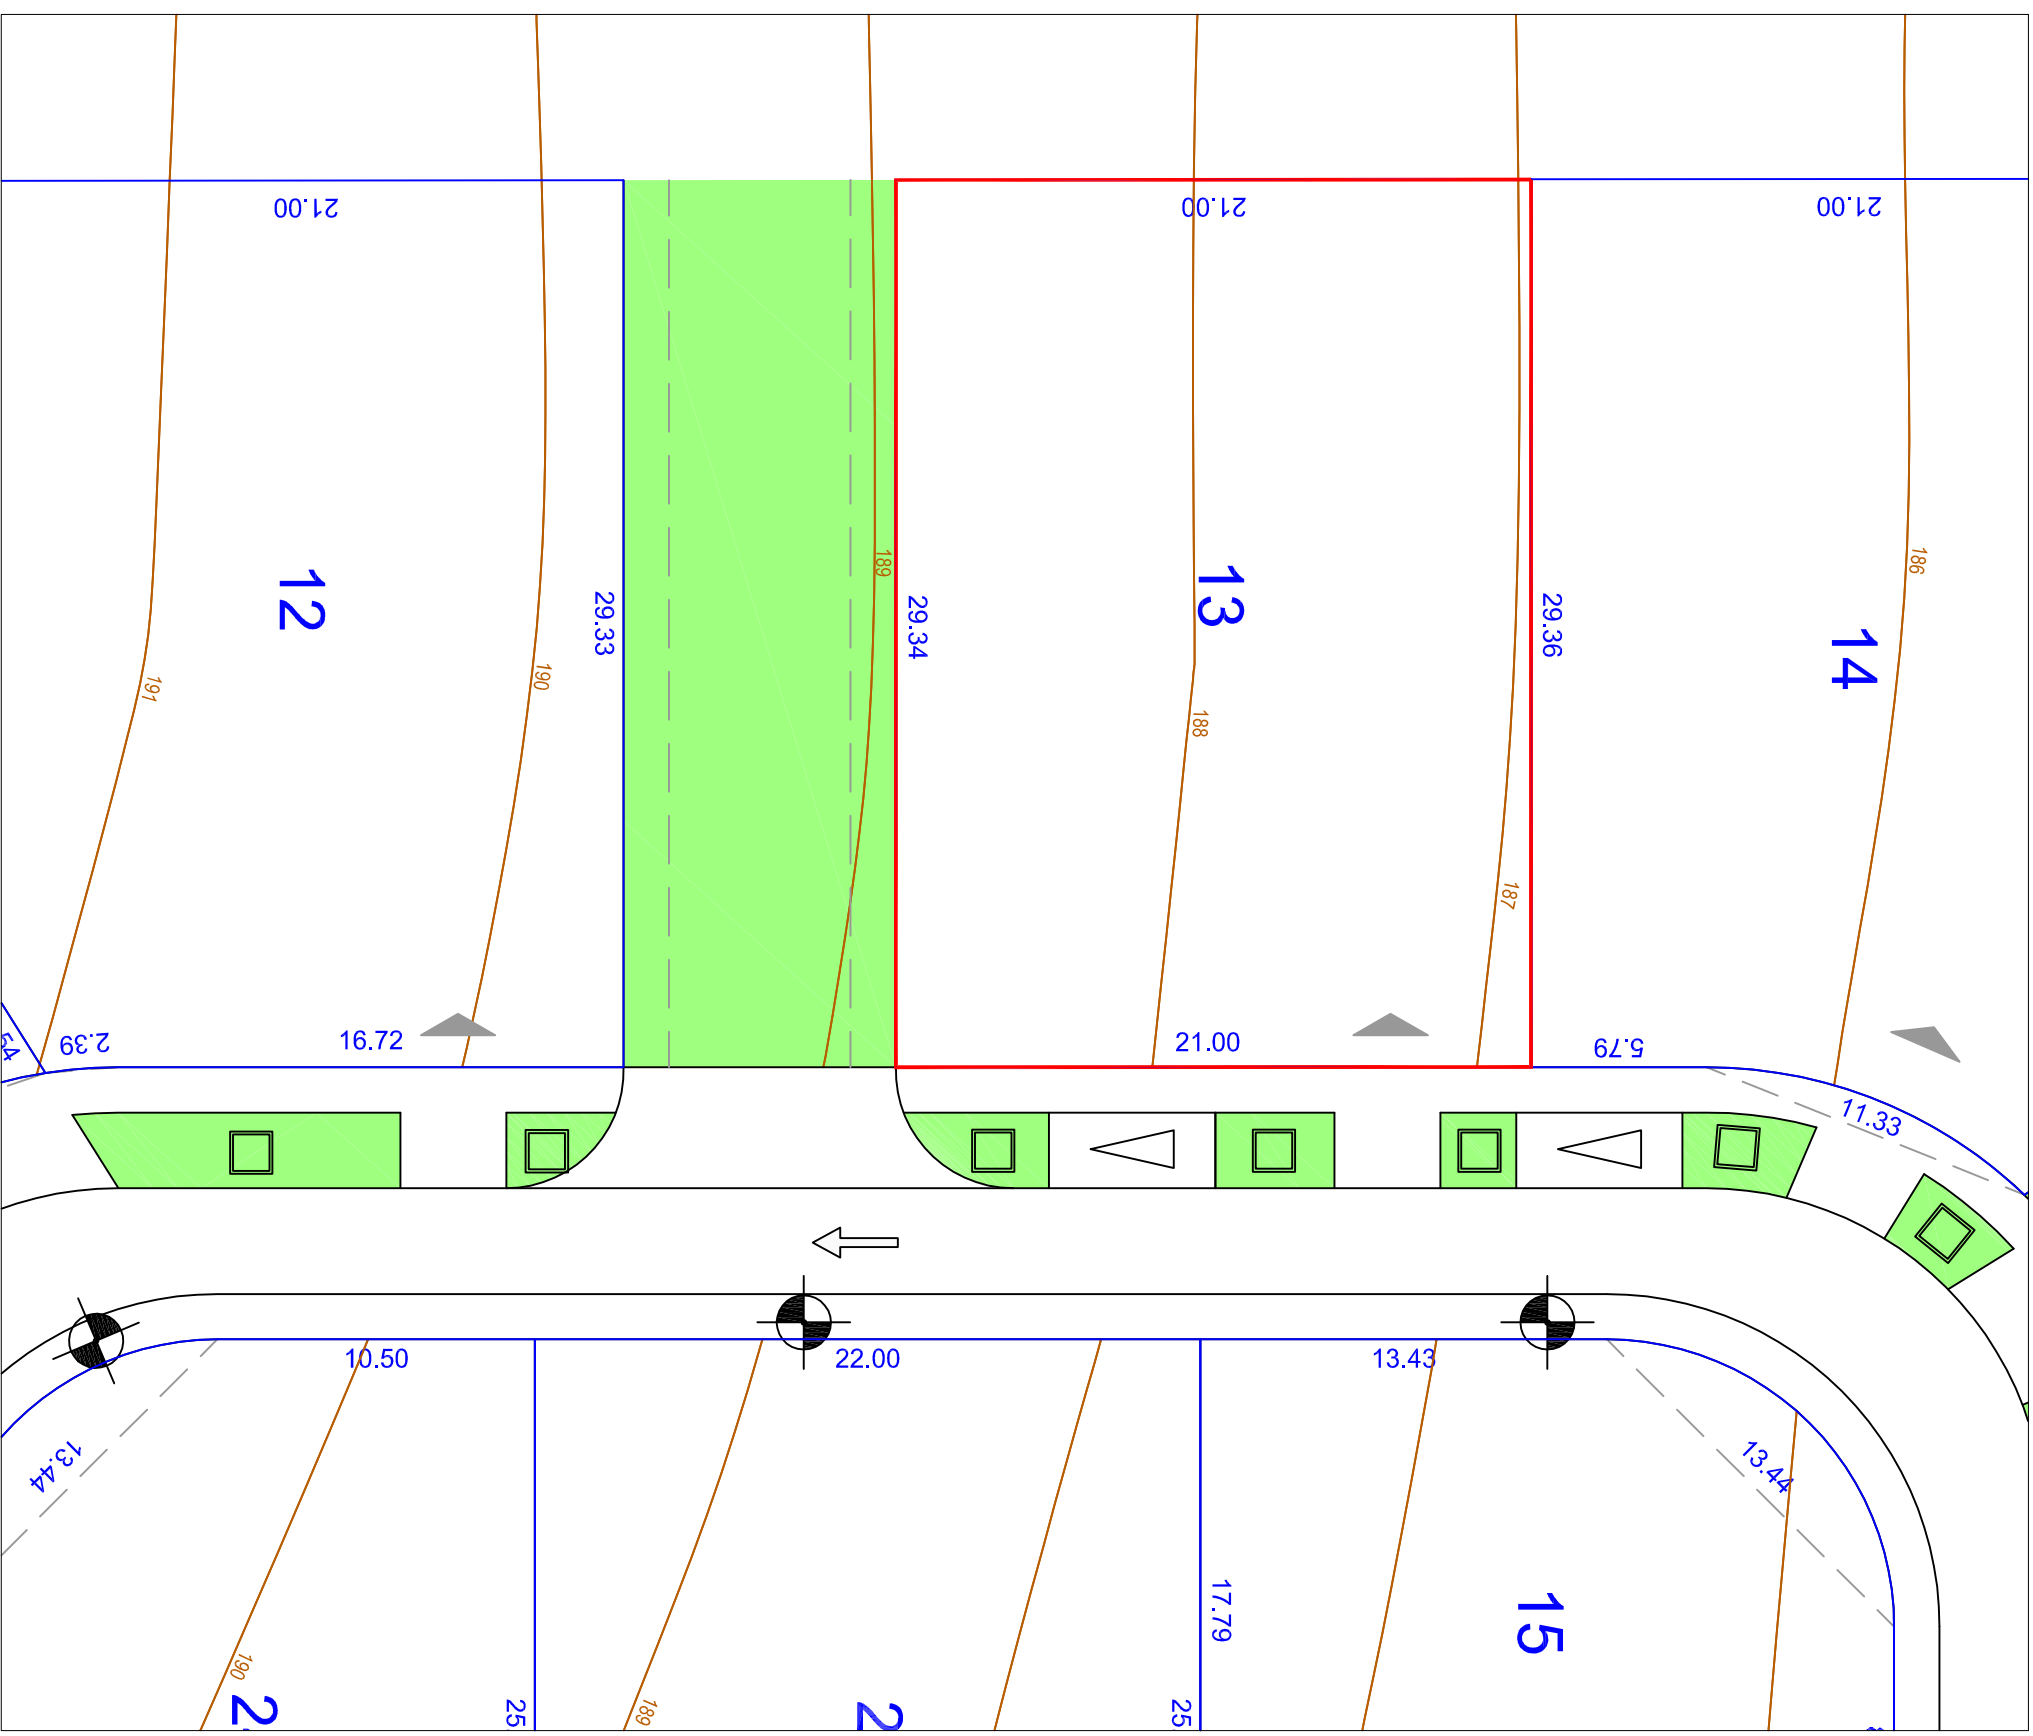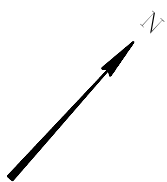

NOTA: plan topographique du terrain avant réalisation des travaux d'aménagement du lotissement