



Chemin de Lambrie

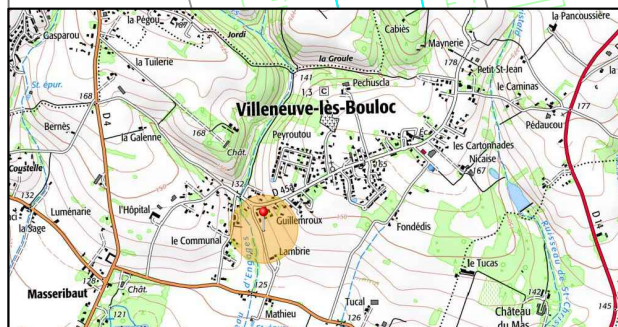


478 Rue de la Découverte
Miniparc 2 - 31670 LABEGE
Tel : 05 61 39 28 98

PLAN de VENTE LOT 1

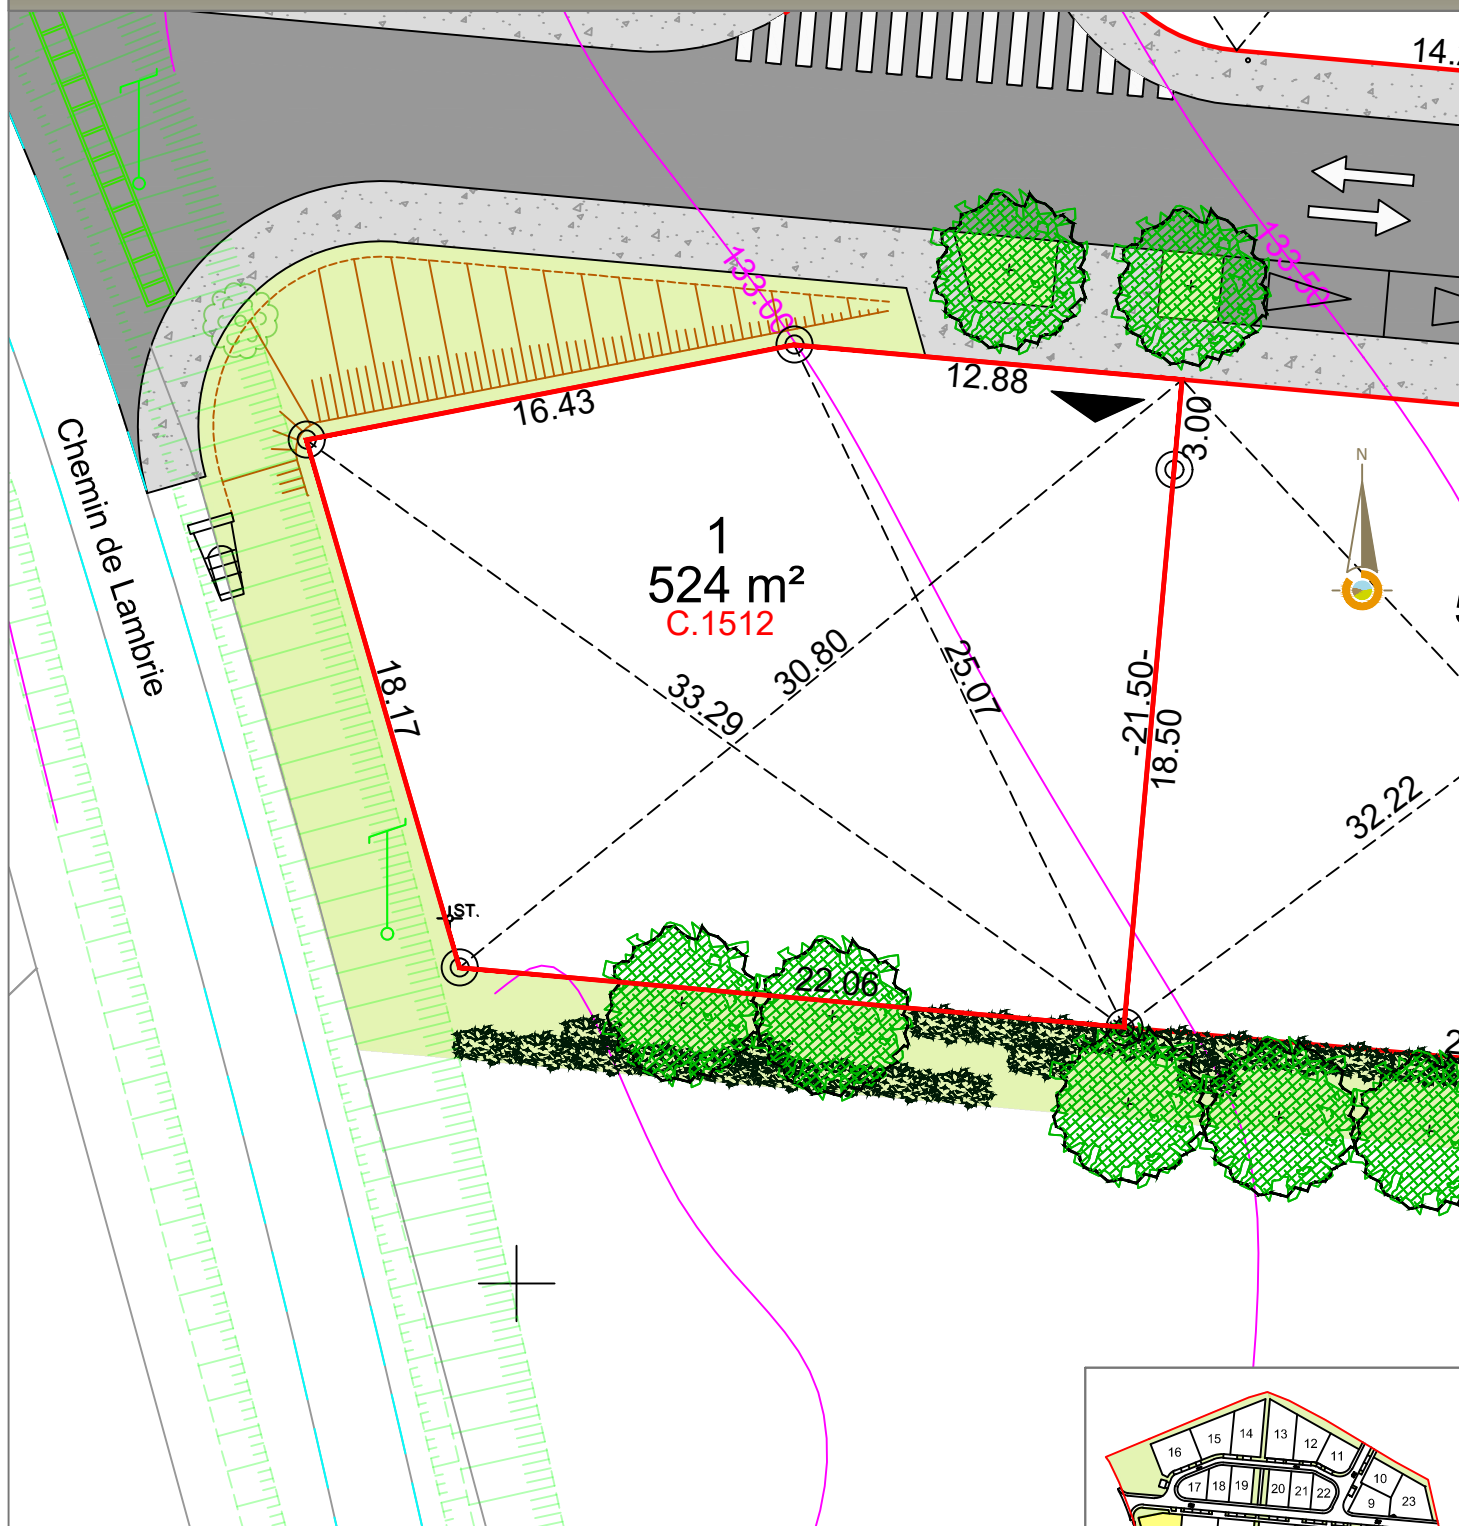

Échelle 1/250
Réf. Cadastre: C.1512

	Limite de lot		Arbre haute tige
	Chaussée		
	Plateau surélevé		Talus à créer
	Trottoirs et liaisons douces		
	Espaces verts communs		
	Sente piétonne		
	Accès prévisionnel au lot (position donnée à titre indicatif)		
	Place de stationnement		
	Haies bocagères		
	Courbes de niveau avant travaux		

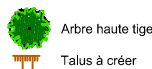

Gaël BOUSCAUD
Géomètre-Expert

<u>Agence de Moissac</u>	<u>Agence de Toulouse</u>
47, rue de l'inondation	20, rue du Sergent Vigné
82200 MOISSAC	31500 TOULOUSE
Tél : 05 63 04 08 38	Tél : 05 61 54 00 52
moissac@sogexfo.com	toulouse@sogexfo.com