

Commune de **VILLENEUVE LES BOULOC**

Les Hauts de Lambrie



Chemin de Lambrie

PLAN de VENTE LOT 11

Maître d'Ouvrage :



478 Rue de la Découverte
Miniparc 2 - 31670 LABEGE
Tel : 05 61 39 28 98

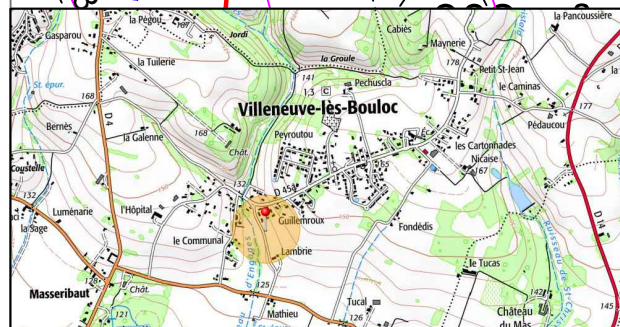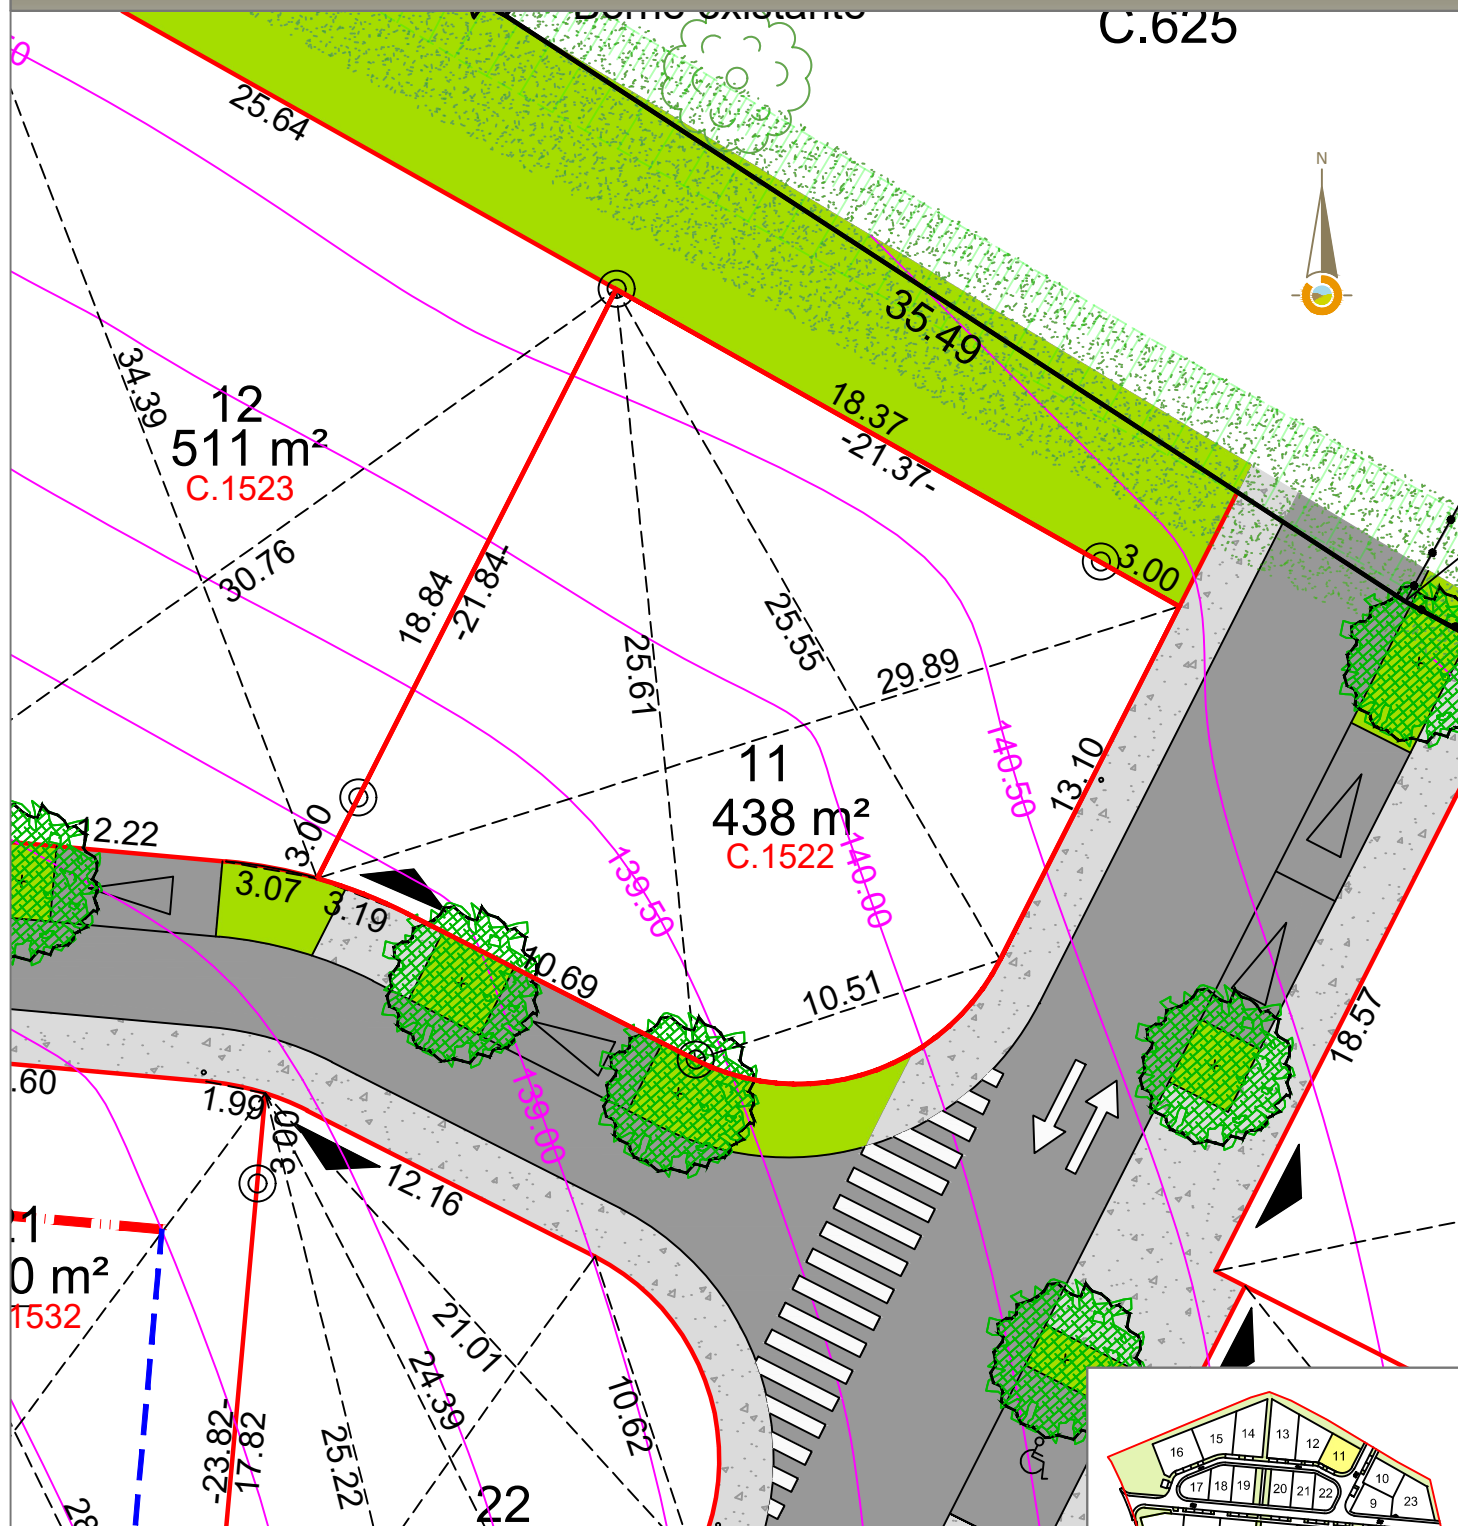


27/07/2022
Dossier: A19469

Échelle 1/250
Réf. Cadastre: C.1522

Légende projet :

- Limite de lot
- Chaussée
- Plateau surélevé
- Trottoirs et liaisons douces
- Espaces verts communs
- Sente piétonne
- Accès prévisionnel au lot (position donnée à titre indicatif)
- Place de stationnement
- Courbes de niveau avant travaux
- Arbre haute tige

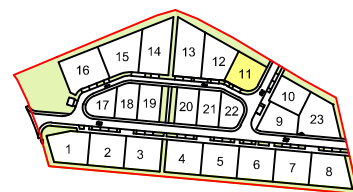

SOGEXFO
géomètres-experts associés

Gaël BOUSCAUD
Géomètre-Expert

Agence de Moissac
47, rue de l'inondation
82200 MOISSAC
Tél : 05 63 04 08 38
moissac@sogexfo.com

Agence de Toulouse
20, rue du Sergent Vigné
31500 TOULOUSE
Tél : 05 61 54 00 52
toulouse@sogexfo.com