



Chemin de Lambrie

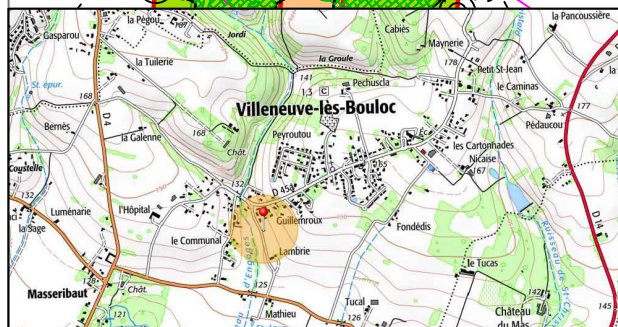

478 Rue de la Découverte
Miniparc 2 - 31670 LABEGE
Tel : 05 61 39 28 98


PLAN de VENTE LOT 13

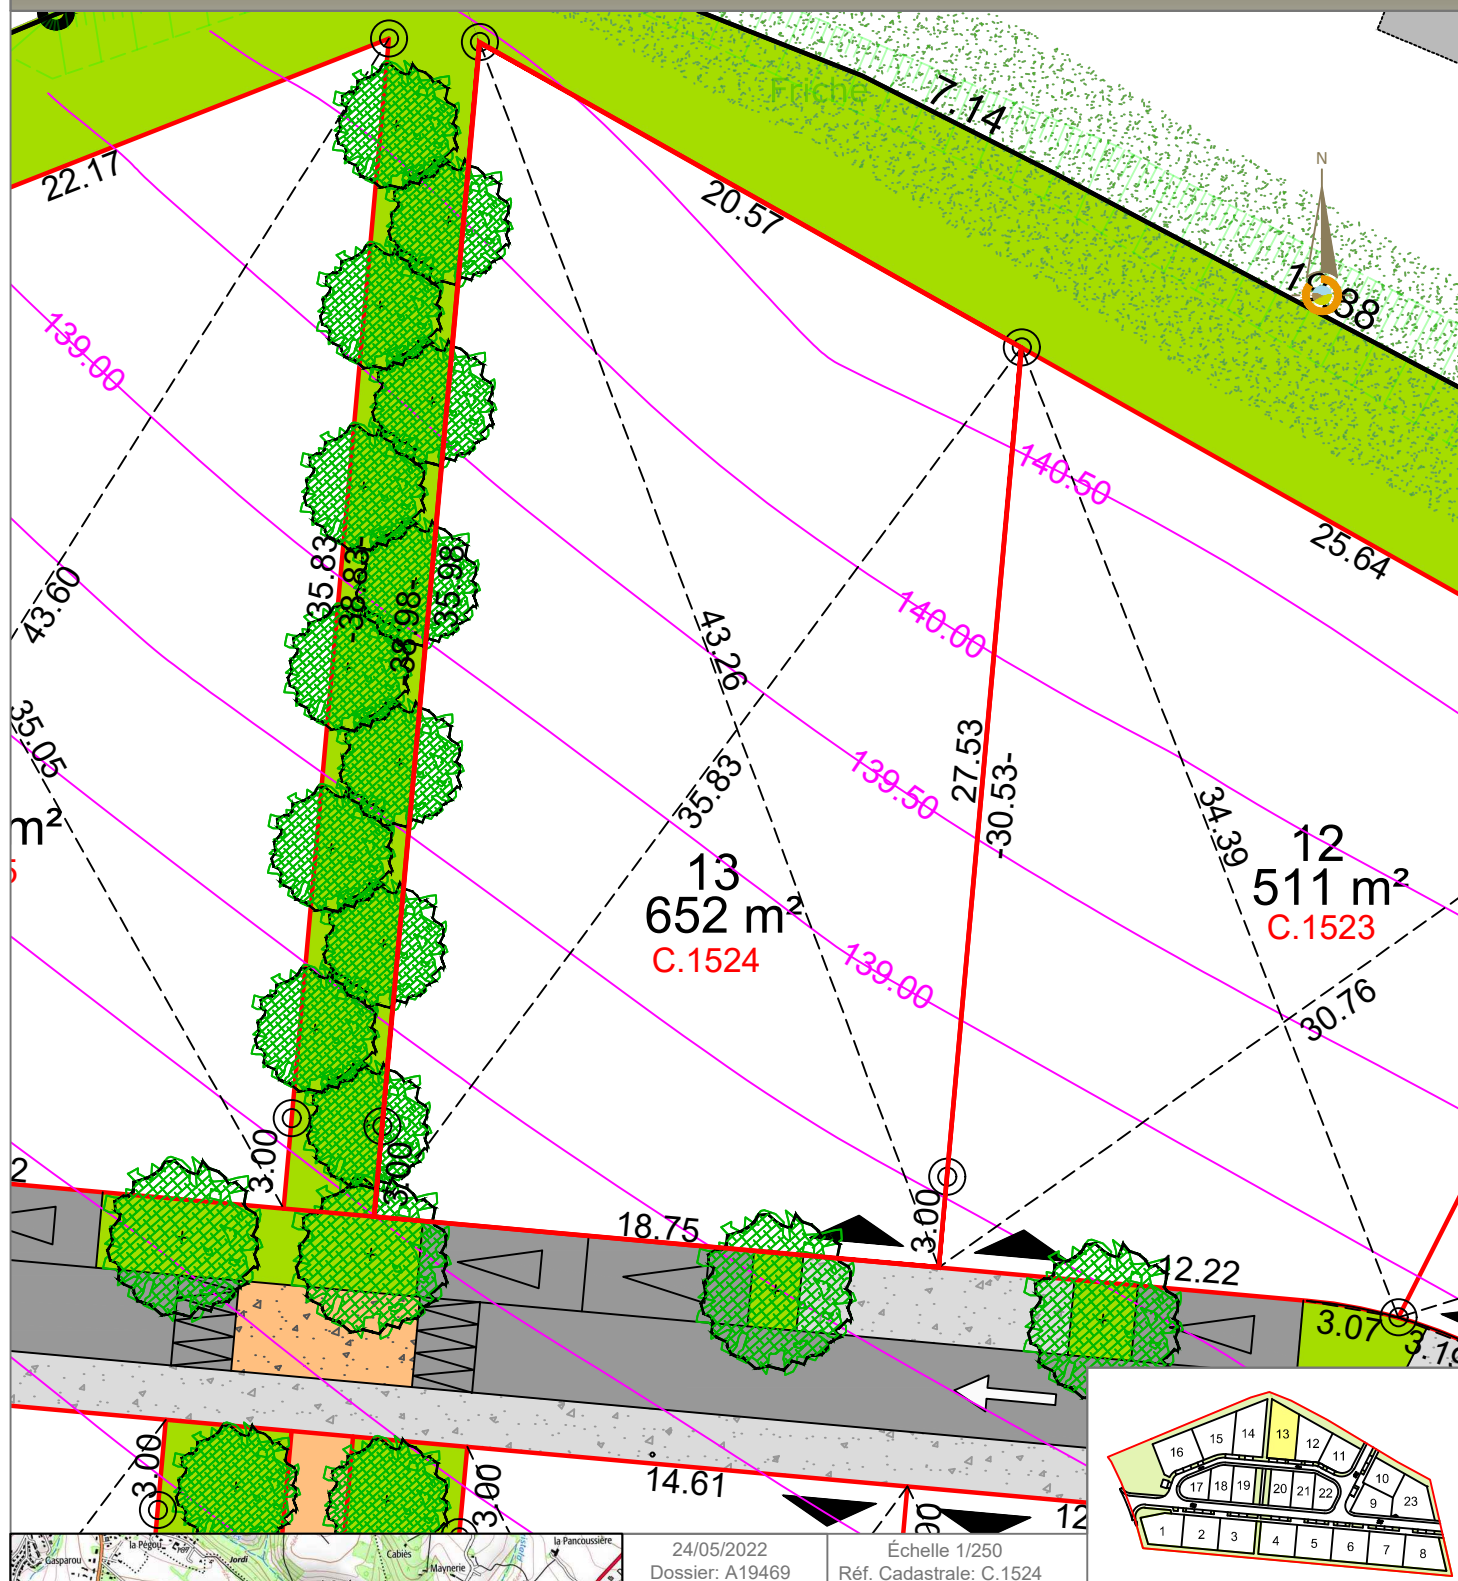

Échelle 1/250
Réf. Cadastrale: C.1524

 Limite de lot
 Chaussée
 Plateau surélevé
 Trottoirs et liaisons douces
 Espaces verts communs
 Sente piétonne
 Accès prévisionnel au lot
 (position donnée à titre indicatif)
 Place de stationnement
 Courbes de niveau avant travaux

 Arbre haute tige

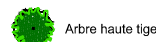

Gaël BOUSCAUD
Géomètre-Expert

Agence de Moissac
47, rue de l'inondation
82200 MOISSAC
Tél : 05 63 04 08 38
moissac@sogexfo.com

Agence de Toulouse
20, rue du Sergent Vigné
31500 TOULOUSE
Tél : 05 61 54 00 52
toulouse@sogexfo.com