

Commune de **VILLENEUVE LES BOULOC**

**Les Hauts de Lambrie**



Chemin de Lambrie

## PLAN de VENTE LOT 16

Maître d'Ouvrage :

**SATER**

478 Rue de la Découverte  
Miniparc 2 - 31670 LABEGE  
Tel : 05 61 39 28 98

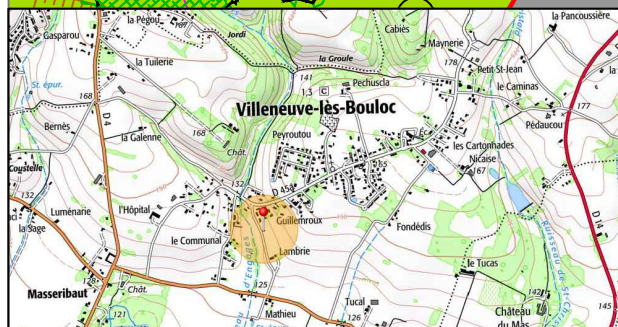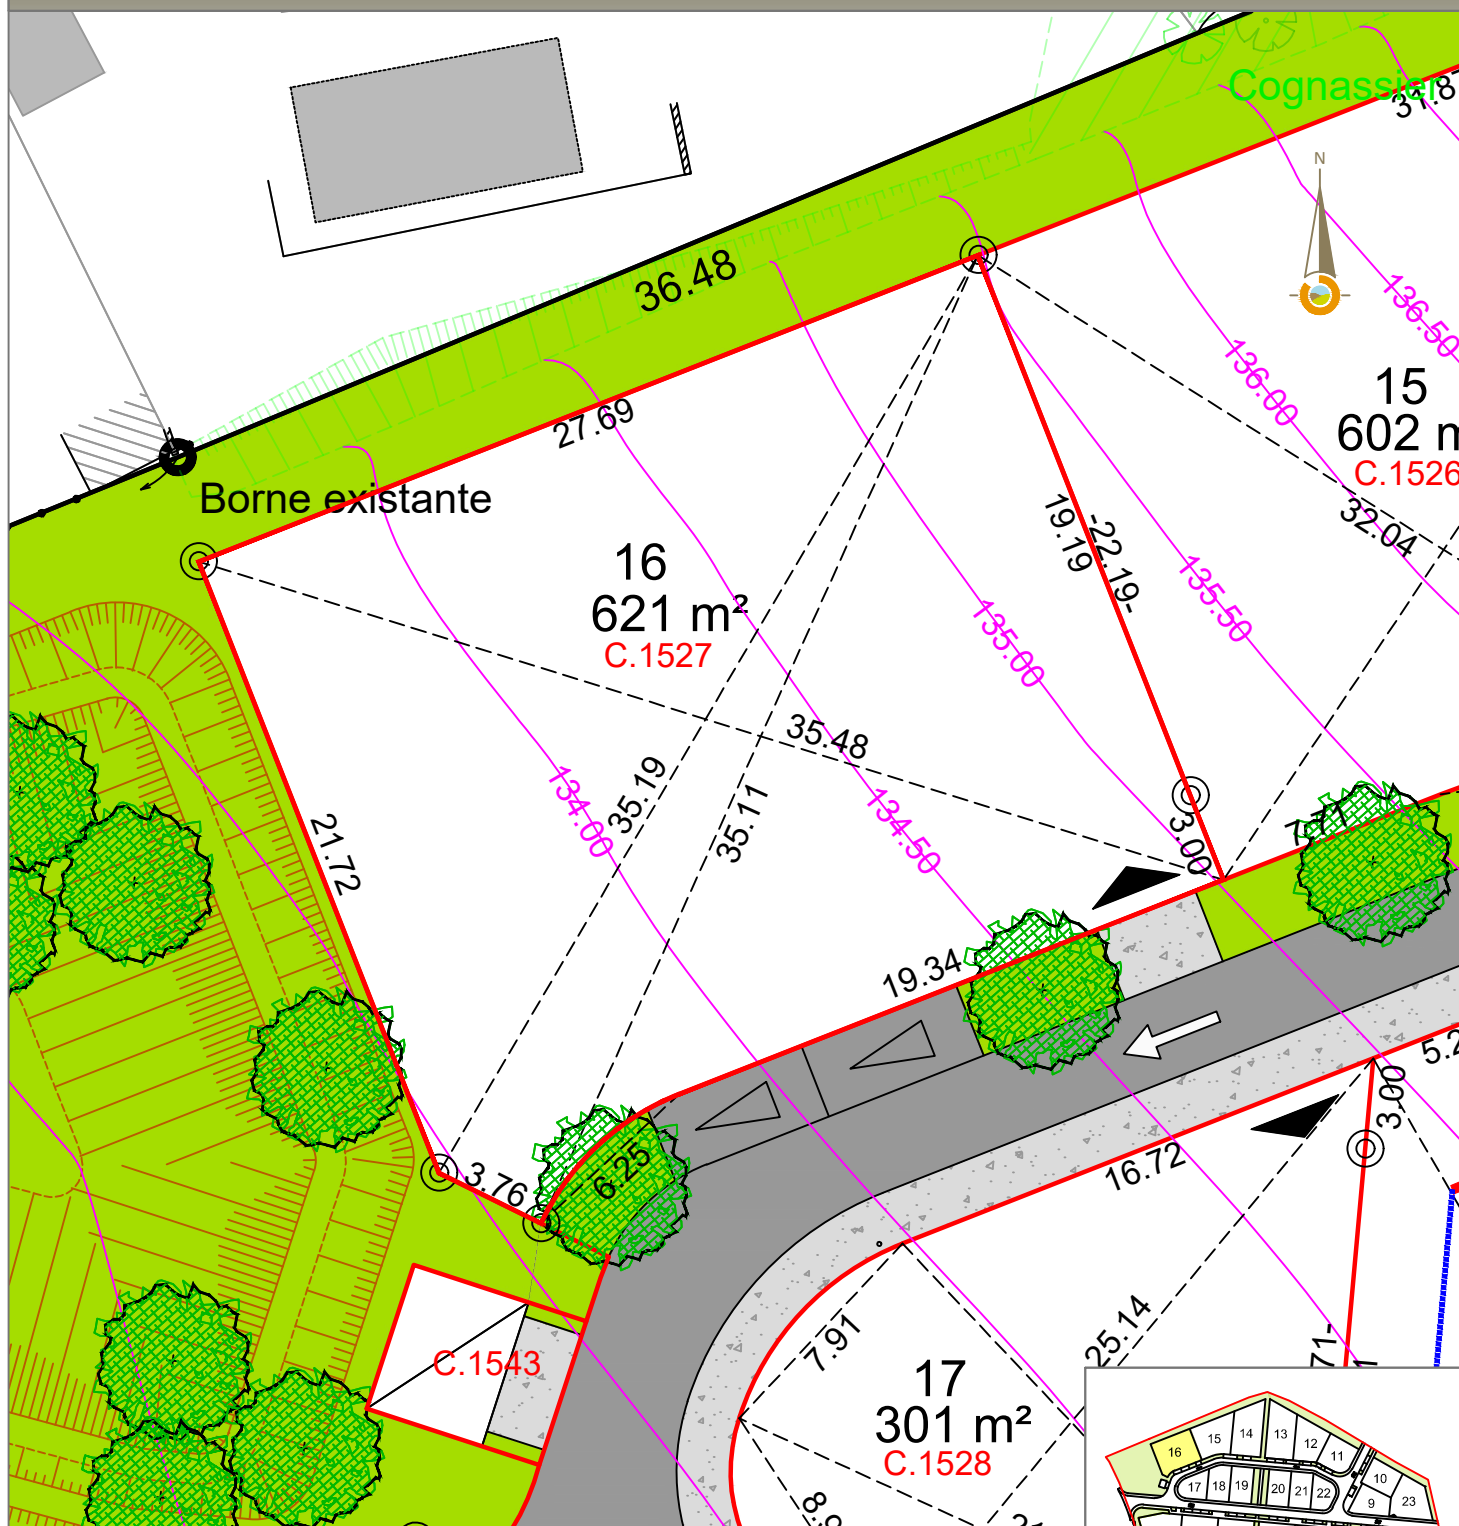


16/05/2022  
Dossier: A19469

Échelle 1/250  
Réf. Cadastre: C.1527

### Légende projet :

- Limite de lot
- Chaussée
- Plateau surélevé
- Trottoirs et liaisons douces
- Espaces verts communs
- Sente piétonne
- Accès prévisionnel au lot (position donnée à titre indicatif)
- Place de stationnement
- Courbes de niveau avant travaux
- Arbre haute tige

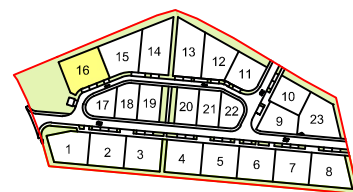

**SOGEXFO**  
géomètres-experts associés

**Gaël BOUSCAUD**  
Géomètre-Expert

Agence de Moissac  
47, rue de l'inondation  
82200 MOISSAC  
Tél : 05 63 04 08 38  
moissac@sogexfo.com

Agence de Toulouse  
20, rue du Sergent Vigné  
31500 TOULOUSE  
Tél : 05 61 54 00 52  
toulouse@sogexfo.com