

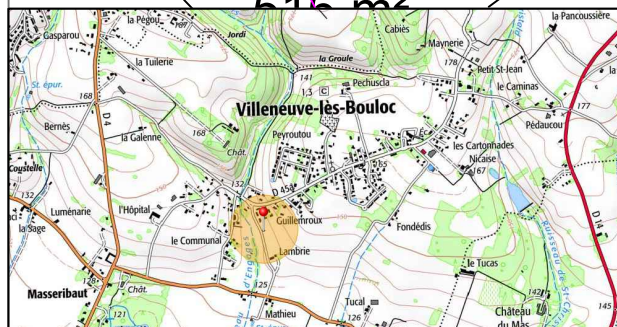


Chemin de Lambrie

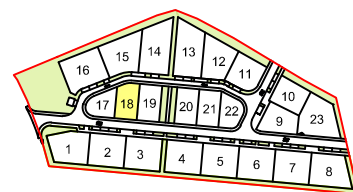

478 Rue de la Découverte
Miniparc 2 - 31670 LABEGE
Tel : 05 61 39 28 98

PLAN de VENTE LOT 18

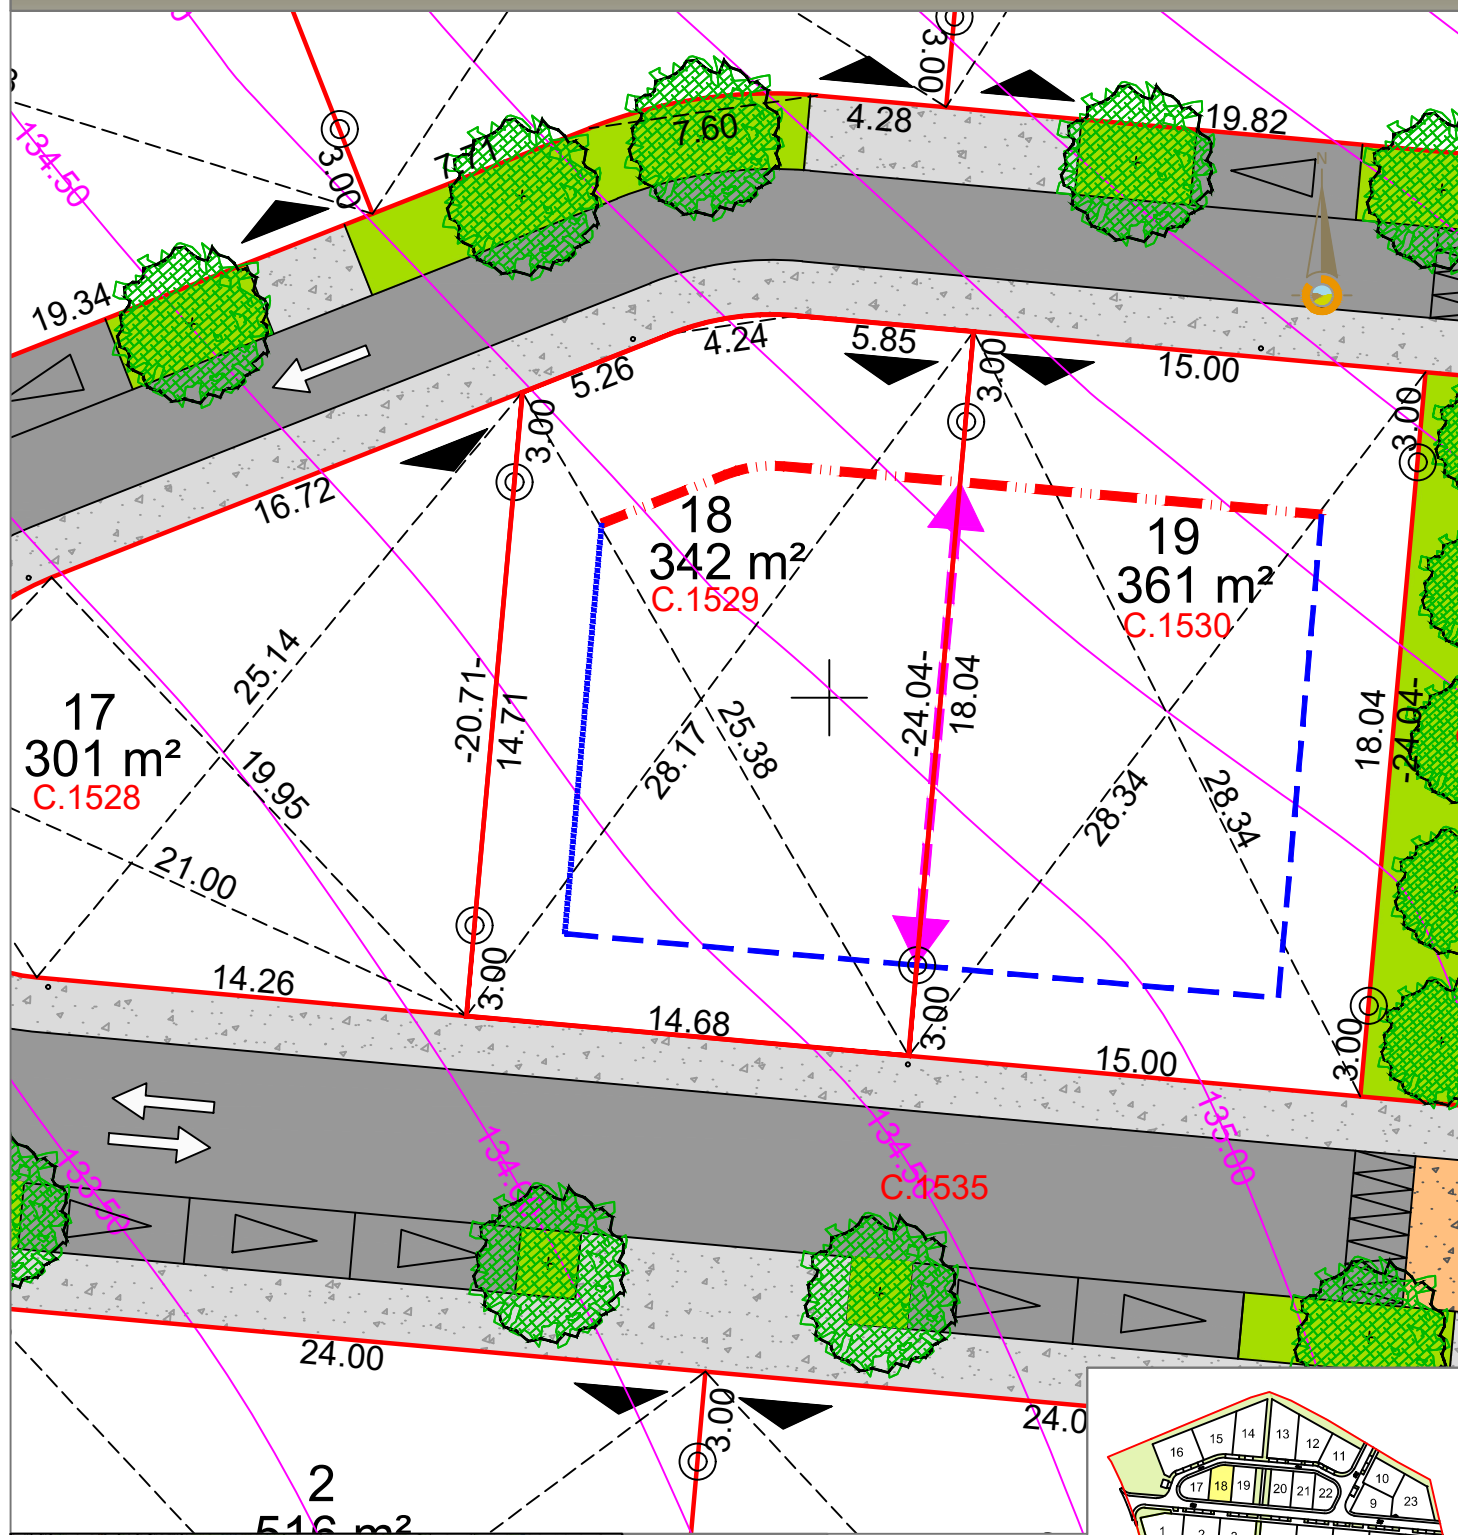

Échelle 1/250
Réf. Cadastrale: C.1529

Legend:

- Limite de lot
- Chaussée
- Plateau surélevé
- Troitoirs et liaisons douces
- Accès prévisionnel au lot (position donnée à titre indicatif)
- Place de stationnement
- Recul de 5,00m minimum par rapport aux limites d'emprise publiques (conformément au règlement de lotissement)
- Mitoyenneté imposée par les garages
- Recul de 3,00m minimum par rapport aux voies et emprises publiques ou privées et aux limites séparatives (conformément à l'article UB3 du PLU)
- Arbre haute tige
- Espaces verts communs
- Sente piétonne

Arbre haute tige

 Arbre haute tige
 Espaces verts communs
 Sente piétonne

u lot
 re indicatif)
 ent
 par rapport aux limites d'emprise publiques
 glement de lotissement)
 e par les garages
 mum par rapport aux voies et
 u privées et aux limites séparatives
 tide UB3 du PLU)

SOGEXFO
géomètres-experts associés

Gaël BOUSCAUD
Géomètre-Expert

<u>Agence de Moissac</u>	<u>Agence de Toulouse</u>
47, rue de l'inondation	20, rue du Sergent Vigné
82200 MOISSAC	31500 TOULOUSE
Tél : 05 63 04 08 38	Tél : 05 61 54 00 52
moissac@sogexfo.com	toulouse@sogexfo.com