

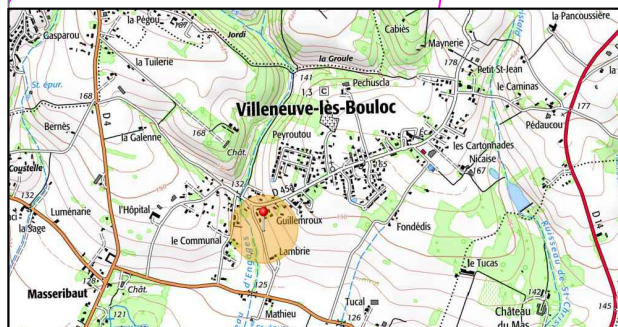


Chemin de Lambrie

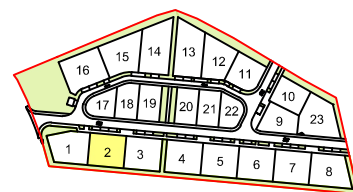

478 Rue de la Découverte
Miniparc 2 - 31670 LABEGE
Tel : 05 61 39 28 98

PLAN de VENTE LOT 2

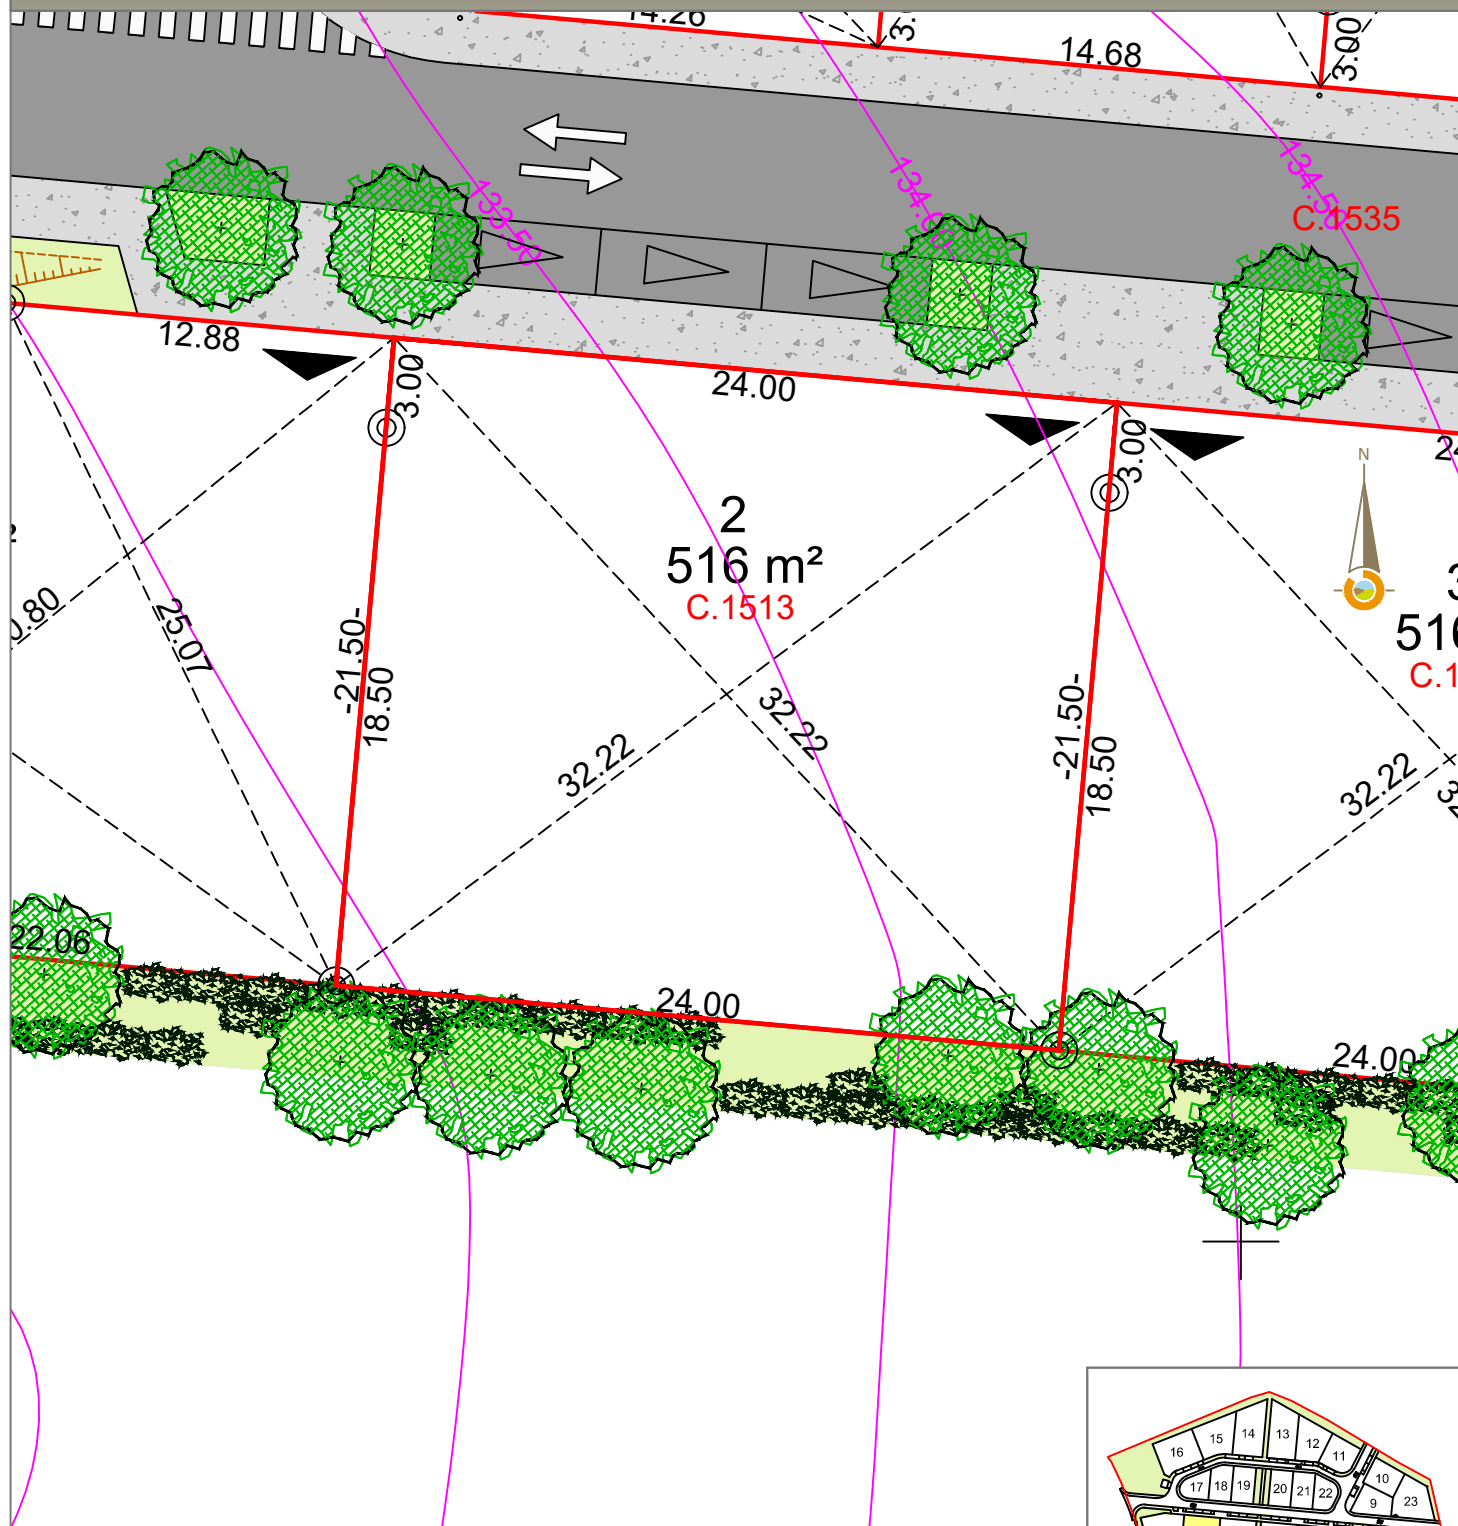

Échelle 1/250
Réf. Cadastrale: C.1513

- Limite de lot
- Chaussée
- Plateau surélevé
- Trottoirs et liaisons douces
- Espaces verts communs
- Sente piétonne
- Accès prévisionnel au lot (position donnée à titre indicatif)
- Place de stationnement
- Haies bocagères
- Courbes de niveau avant travaux

 Arbre haute tige



Gaël BOUSCAUD
Géomètre-Expert

<u>Agence de Moissac</u>	<u>Agence de Toulouse</u>
47, rue de l'inondation	20, rue du Sergent Vigné
82200 MOISSAC	31500 TOULOUSE
Tél : 05 63 04 08 38	Tél : 05 61 54 00 52
moissac@sogexfo.com	toulouse@sogexfo.com