

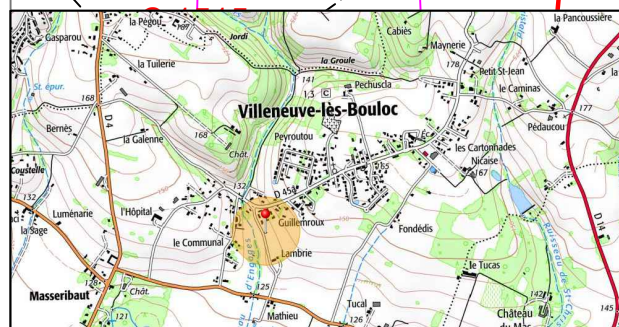


Chemin de Lambrie

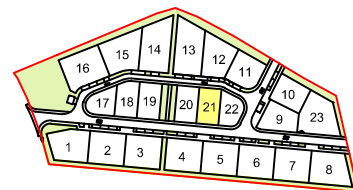

478 Rue de la Découverte
Miniparc 2 - 31670 LABEGE
Tel : 05 61 39 28 98

PLAN de VENTE LOT 21

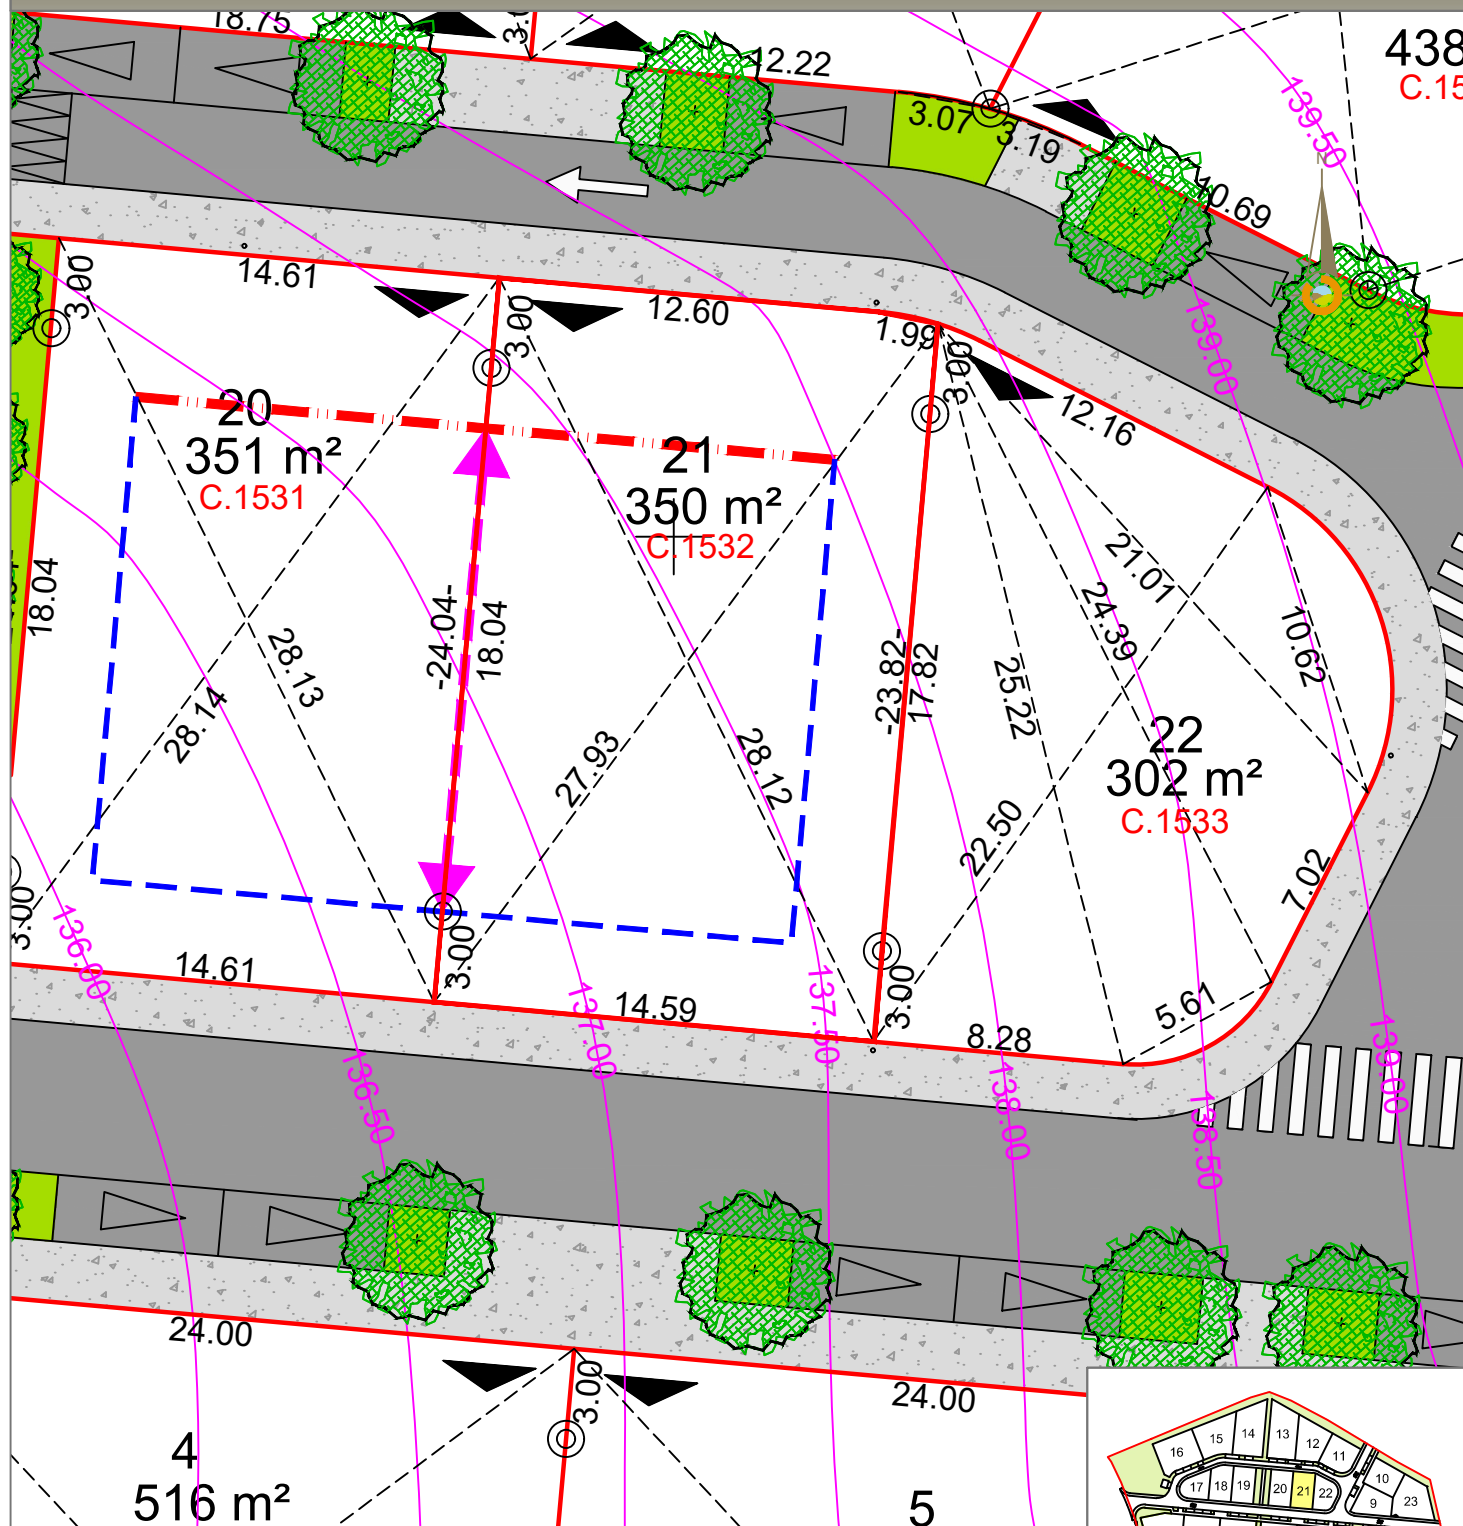

Échelle 1/250
Réf. Cadastrale: C.1532

Legend:

- Limite de lot
- Chaussée
- Plateau surélevé
- Troitoirs et liaisons douces
- Accès prévisionnel au lot (position donnée à titre indicatif)
- Place de stationnement
- Recul de 5,00m minimum par rapport aux limites d'emprise publiques (conformément au règlement de lotissement)
- Mitoyenneté imposée par les garages
- Recul de 3,00m minimum par rapport aux voies et emprises publiques ou privées et aux limites séparatives (conformément à l'article UB3 du PLU)
- Arbre haute tige
- Espaces verts communs
- Sente piétonne

avant travaux

Arbre haute tige

■ Espaces verts communs

■ Sente piétonne

lot
re indicatif)
nt
par rapport aux limites d'emprise publiques
(aménagement de lotissement)
par les garages
mun par rapport aux voies et
privées et aux limites séparatives
(règle UB3 du PLU)



Gaël BOUSCAUD
Géomètre-Expert

Agence de Moissac
47, rue de l'inondation
82200 MOISSAC
Tél : 05 63 04 08 38
moissac@sogexfo.com

Agence de Toulouse
20, rue du Sergent Vigné
31500 TOULOUSE
Tél : 05 61 54 00 52
toulouse@sogexfo.com