


PLAN DE DIVISION

Lotissement "Les Hauts de Lambrie"

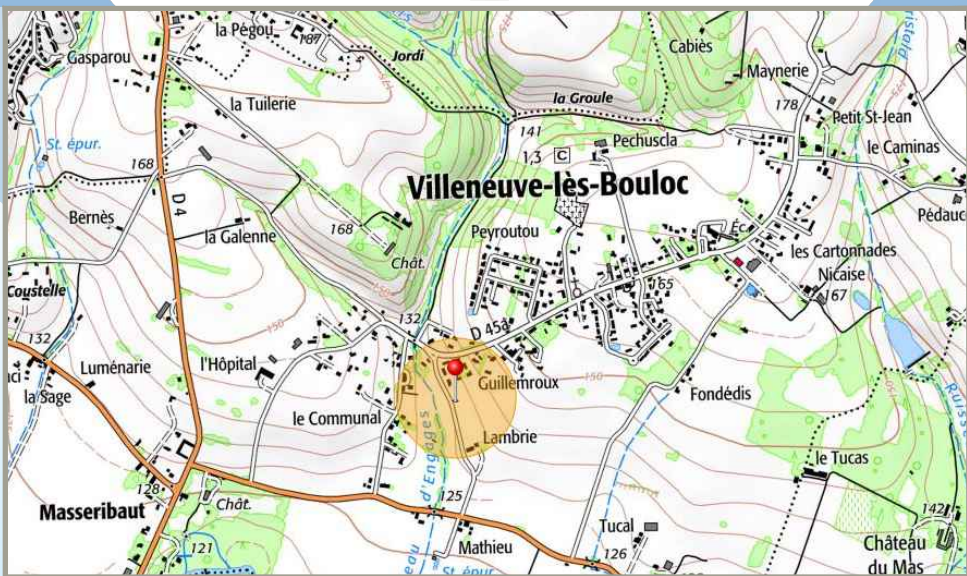

SOGEXFO
géomètres-experts associés

Gaël BOUSCAUD - Ludovic MAGNE
Géomètres-Experts Associés



MOISSAC - MONTAUBAN - TOULOUSE - CAHORS - CASTELSARRASIN - LAUZERTE - BEAUMONT DE LOMAGNE - CASTELNAU D'ESTRETEFONDS - VALENCE D'AGEN
Foncier - Topographie - BIM - Copropriété - Division en volumes - Aménagement - AFAFE - Ingénierie - VRD - SIG - Géomatique - Urbanisme

Échelle : 1/500		Dossier n°: A19469		REQUERANT :	
Ind	Date	Objet	Dess	Vérif	
2	05/10/2021	PLAN DE DIVISION	VB	GB	
Nota: Système de coordonnées RGF 93-Projection Lambert CC43					



478 Rue de la Découverte
Miniparc 2 - 31670 LABEGE
Tel : 05 61 39 28 98

