


Date : 17/04/2025
Dossier : A22021

PLAN DE SITUATION SANS ÉCHELLE

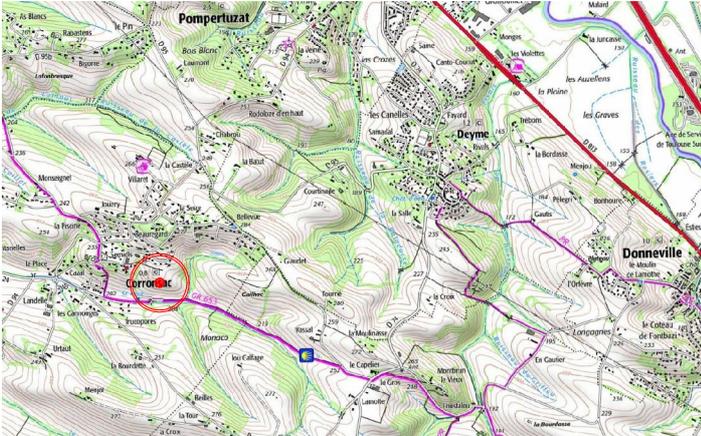

LOT 10

Situation cadastrale

Commune : Corronsac

Lieu dit "les Gembres"

Section : B


Parcelles : 887, 897 et 905

Superficie réelle : 992 m²

PLAN D'ENSEMBLE

Échelle : 1/1250

-  périmètre du lotissement
-  limite des lots
-  Servitude réseaux

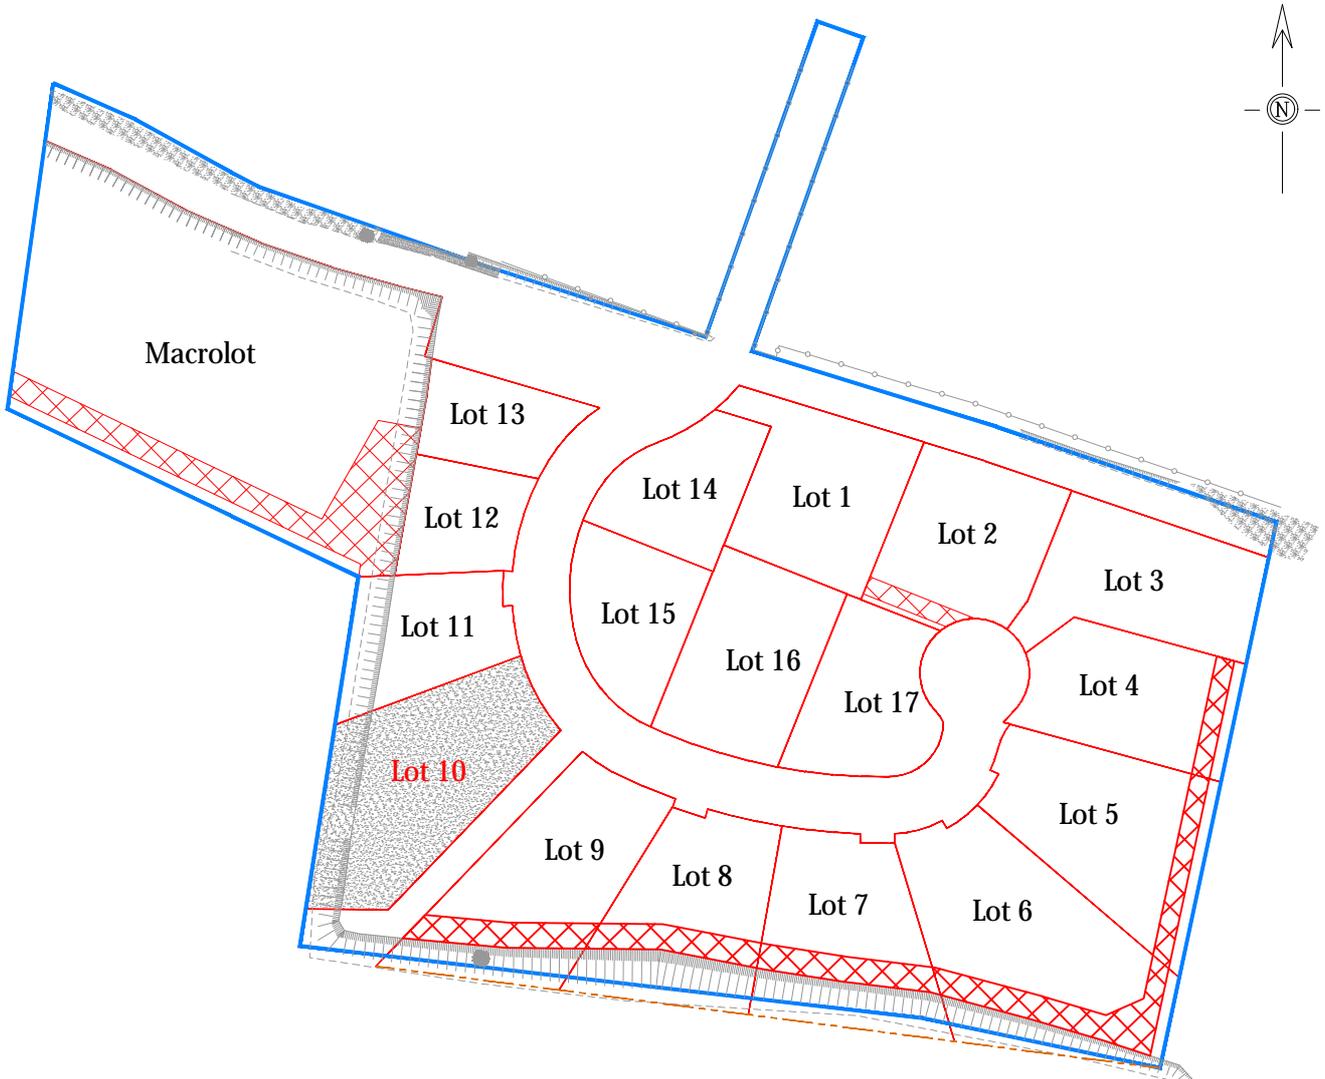


Lotissement "De Vert & d'Or"

Plan de vente du LOT 10



SATER
478 Rue de la Découverte
Miniparc 2 - 31670 LABEGE

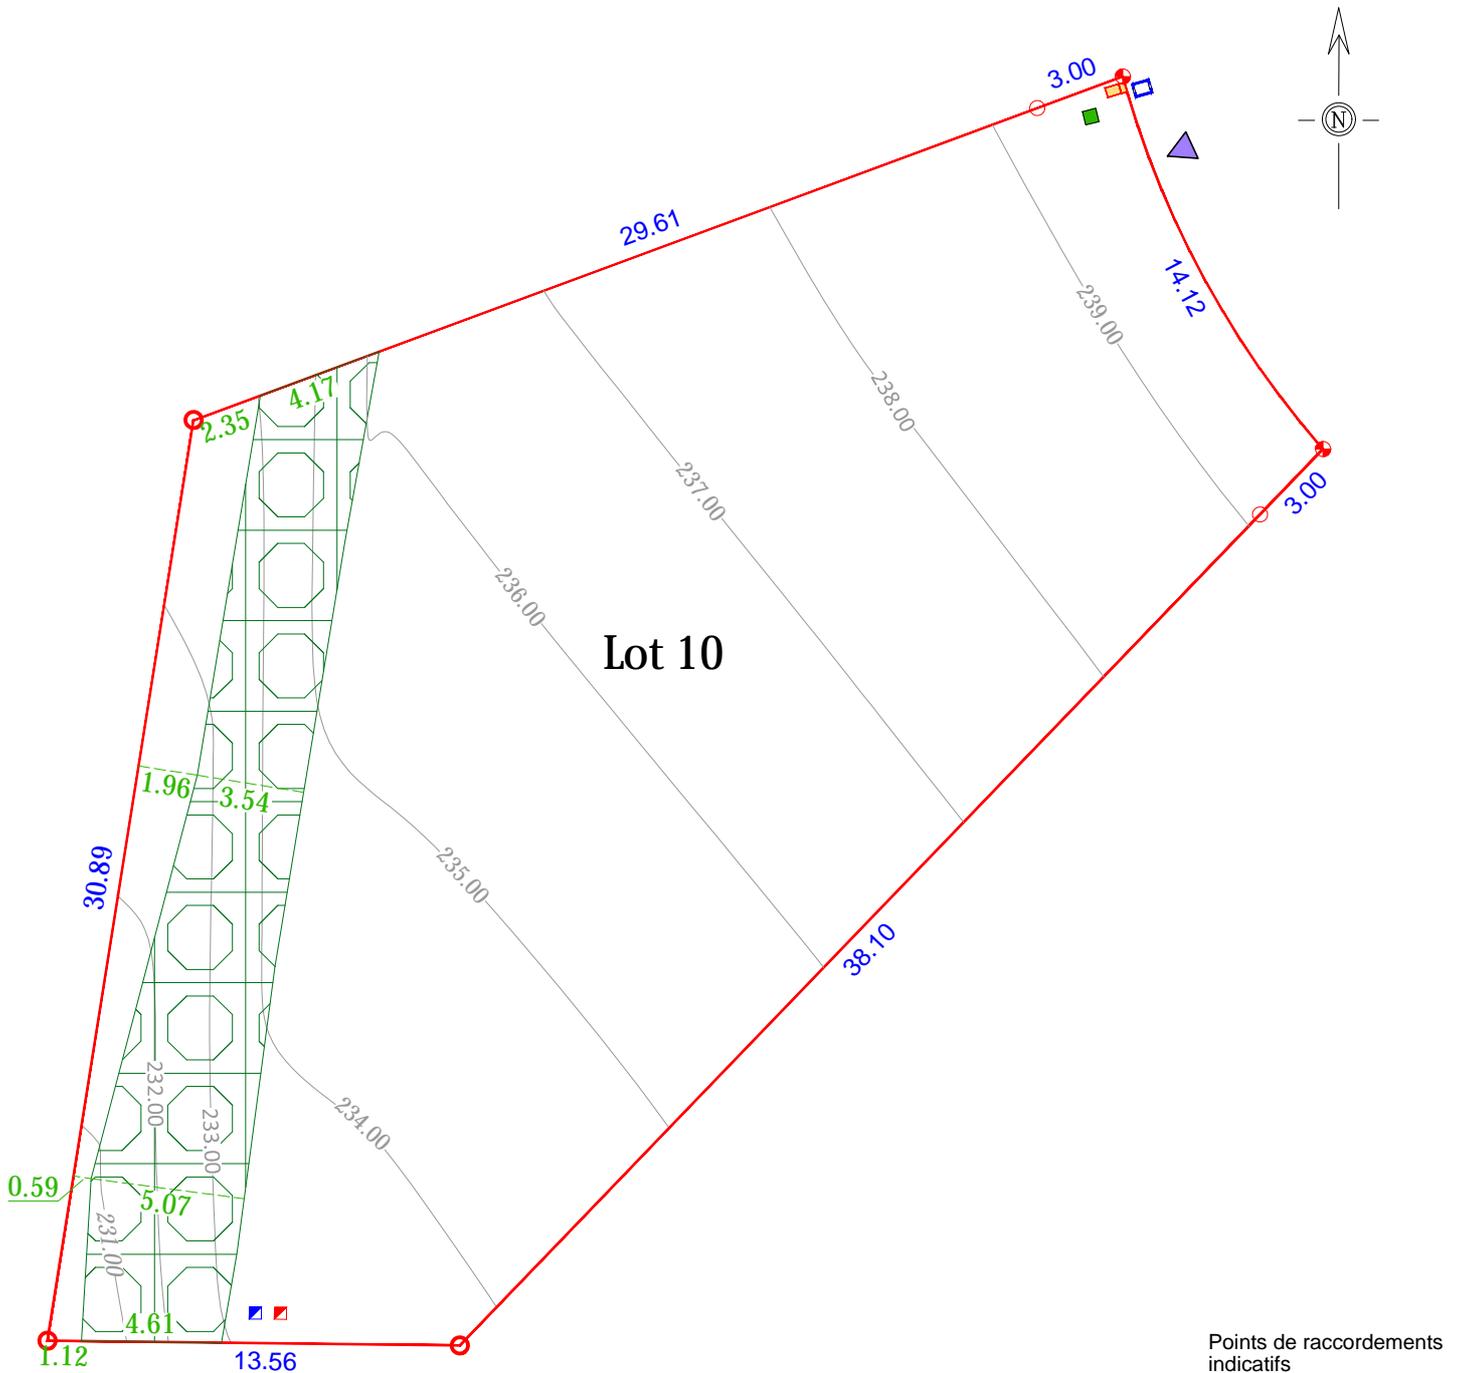

PLAN DE BORNAGE DU LOT ÉCHELLE 1/250

Fait à QUINT-FONSEGRIVES le 17/04/2025

	Borne nouvelle	13.56	Cote entre sommets en mètres
	Accès		Marque peinture
	Haie vive à conserver		Limite du lot
			Ligne de niveau avant travaux Altitude NGF (Téris) en mètres

La matérialisation définitive des lots sera mise en place après réalisation de la voie