


Date : 17/04/2025
Dossier : A22021

PLAN DE SITUATION SANS ÉCHELLE

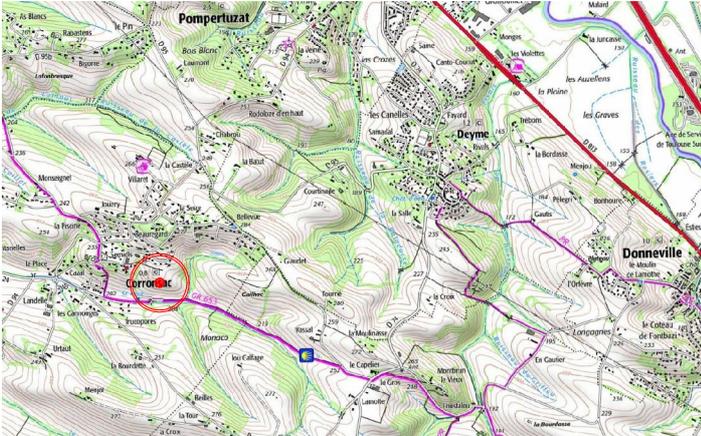

LOT 3

Situation cadastrale

Commune : Corrèze

Lieu dit "les Gembres"

Section : B

Parcelle : 929


Superficie réelle : 728 m²

Contenance fiscale : 07a31ca

PLAN D'ENSEMBLE

Échelle : 1/1250

- périmètre du lotissement
- limite des lots
- ▨ Servitude réseaux


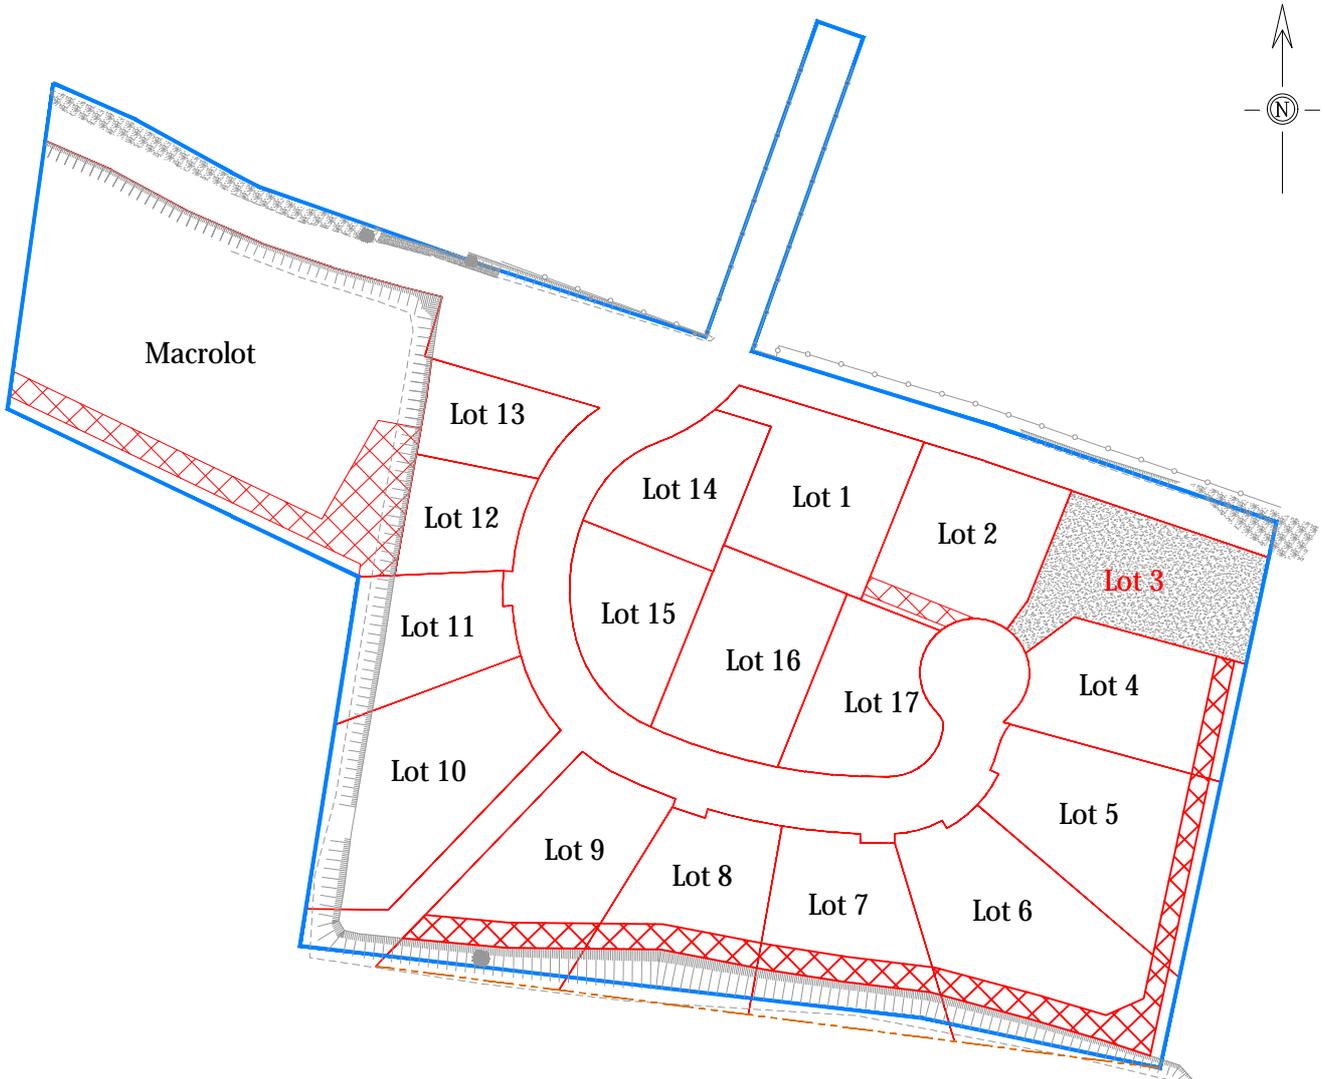


Lotissement "De Vert & d'Or"

Plan de vente du LOT 3



SATER
478 Rue de la Découverte
Miniparc 2 - 31670 LABEGE

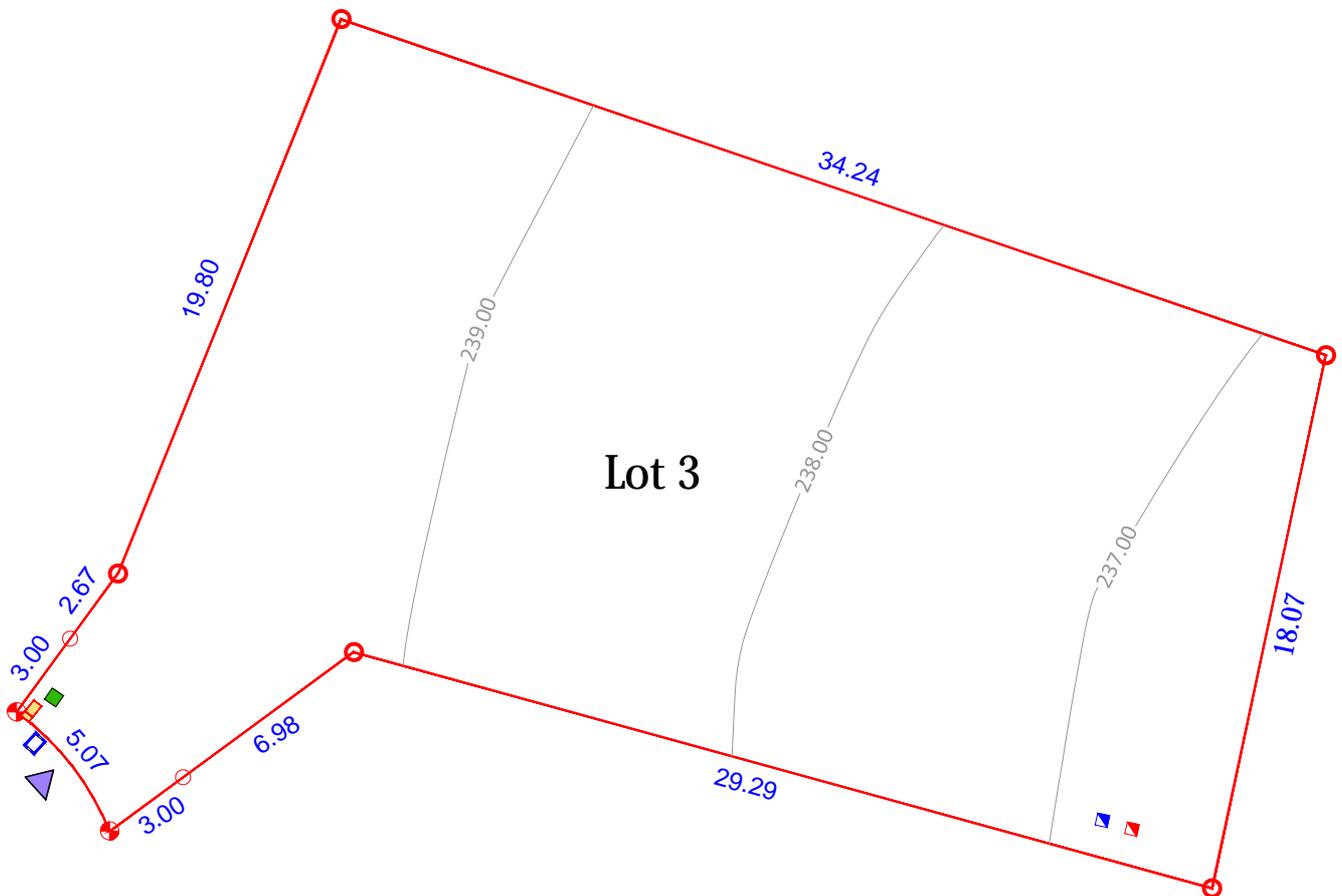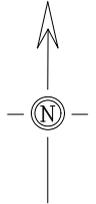

PLAN DE BORNAGE DU LOT ÉCHELLE 1/250

Fait à QUINT-FONSEGRIVES le 17/04/2025

	Borne nouvelle	29.29	Cote entre sommets en mètres
	Accès		Limite du lot
	Marque peinture		Ligne de niveau avant travaux Altitude NGF (Téria) en mètres

Points de raccordements indicatifs

- Eaux pluviales
- Eaux usées
- Eau potable
- Electricité
- Télécom

La matérialisation définitive des lots sera mise en place après réalisation de la voie