


Date : 17/04/2025
Dossier : A22021

PLAN DE SITUATION SANS ÉCHELLE

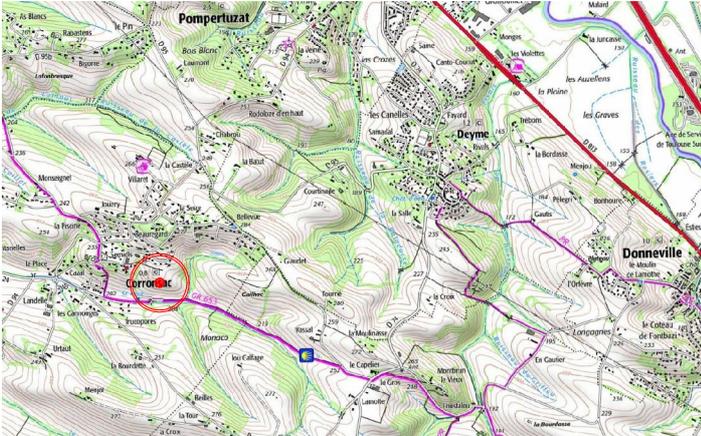

LOT 9

Situation cadastrale

Commune : Corronsac

Lieu dit "les Gembres"

Section : B

Parcelles : 906 et 909

Superficie réelle : 853 m²


Contenance fiscale : 08a57ca

Contenance annexe : 66ca (pied de talus)

PLAN D'ENSEMBLE

Échelle : 1/1250

-  périmètre du lotissement
-  limite des lots
-  Servitude réseaux


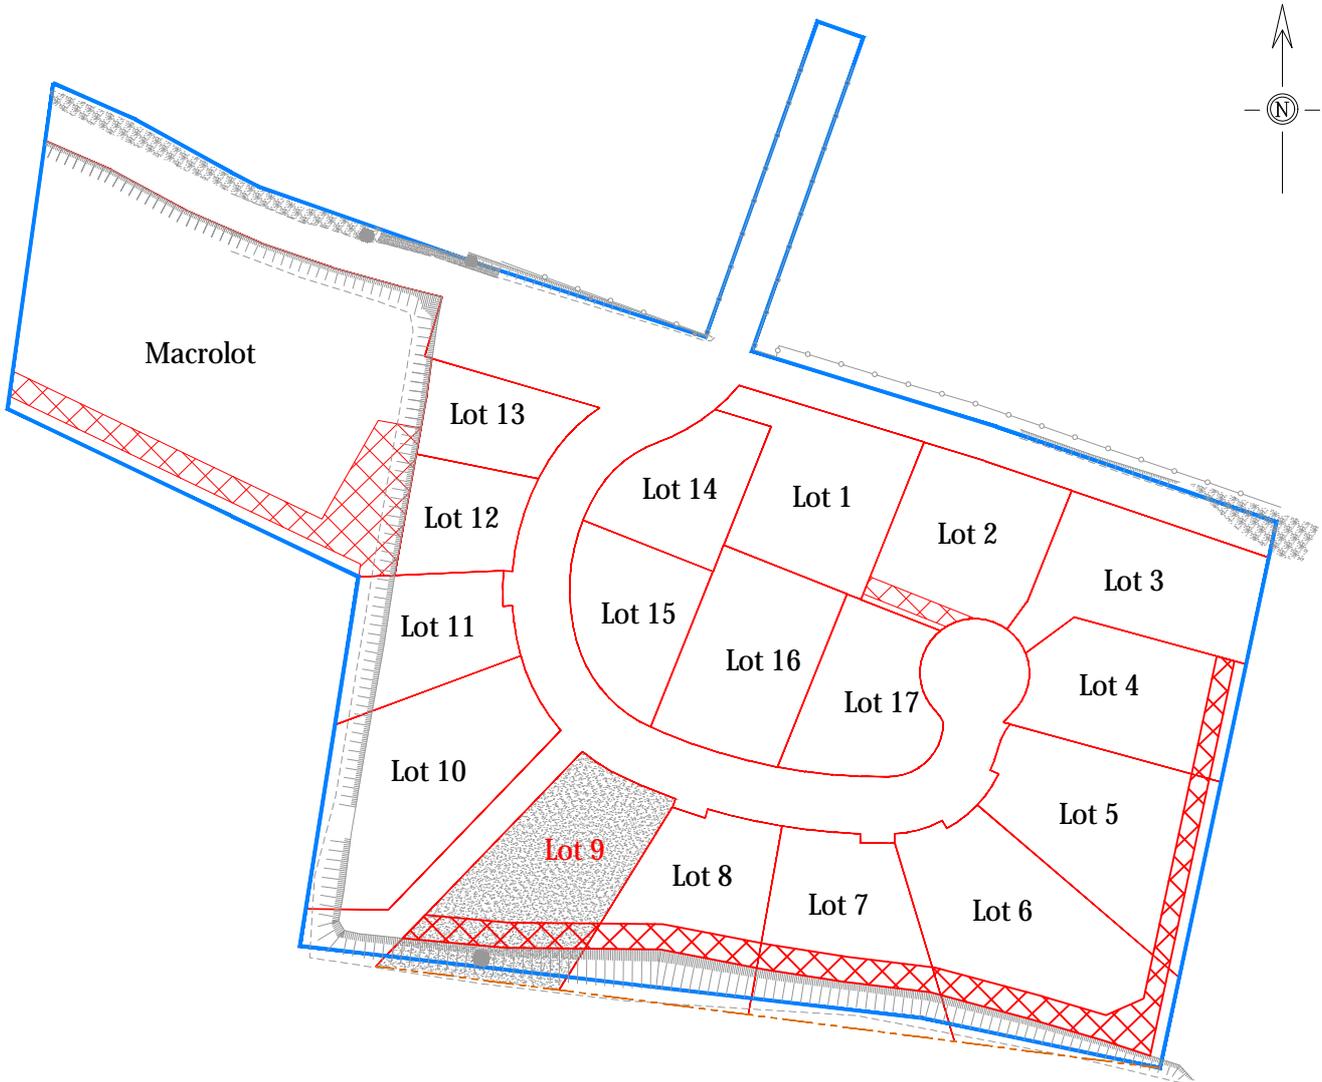


Lotissement "De Vert & d'Or"

Plan de vente du LOT 9



SATER
478 Rue de la Découverte
Miniparc 2 - 31670 LABEGE

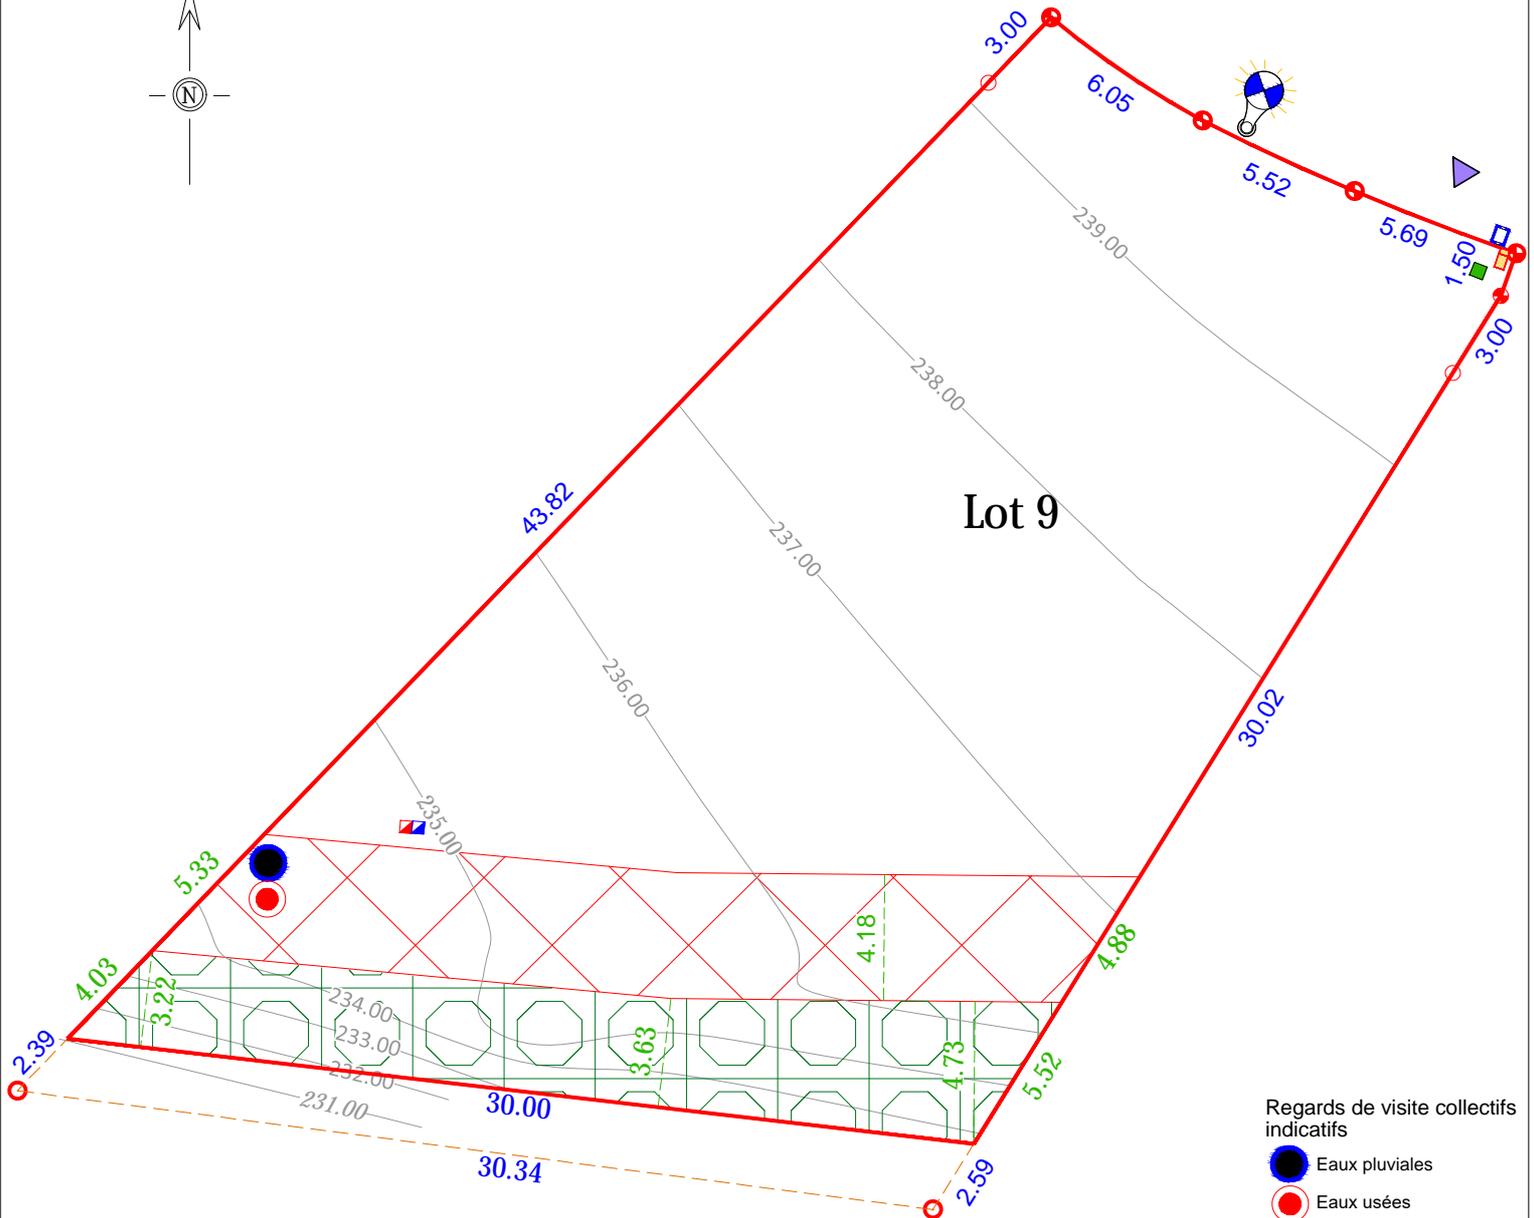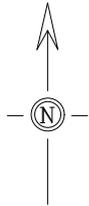

Regards de visite collectifs
indicatifs

- Eaux pluviales
- Eaux usées

Points de raccords
indicatifs

- Eaux pluviales
- Eaux usées
- Eau potable
- Electricité
- Télécom

PLAN DE BORNAGE DU LOT

ÉCHELLE 1/250

Fait à QUINT-FONSEGRIVES le 17/04/2025

	Borne nouvelle	46.82	Cote entre sommets en mètres
	Accès		Marque peinture
	Servitude réseaux		Limite du lot
	Pied de talus (zone agricole)		Haie vive à conserver
	Candélabre		Ligne de niveau avant travaux Altitude NGF (Téris) en mètres

La matérialisation définitive des lots sera mise en place après réalisation de la voie