


Date : 14/11/2024
Dossier : A22021

PLAN DE SITUATION SANS ÉCHELLE

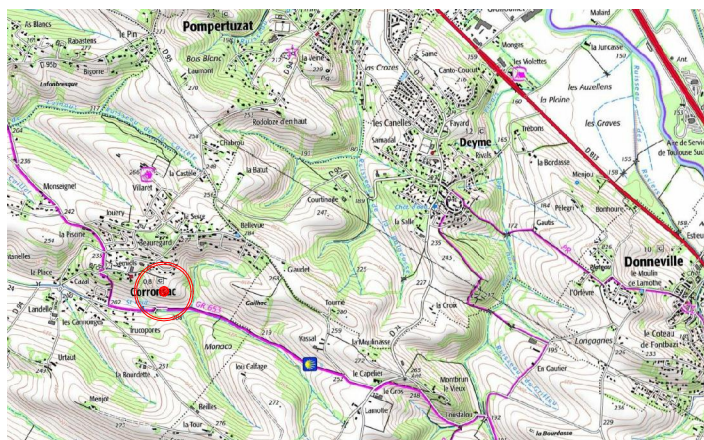

LOT 12

Situation cadastrale

Commune : Corronsac

Lieu dit "les Gembres"

Section : B


Parcelles : 895 et 903

Superficie réelle : 346 m²

PLAN D'ENSEMBLE

Échelle : 1/1250

- périmètre du lotissement
- limite des lots
- X Servitude réseaux


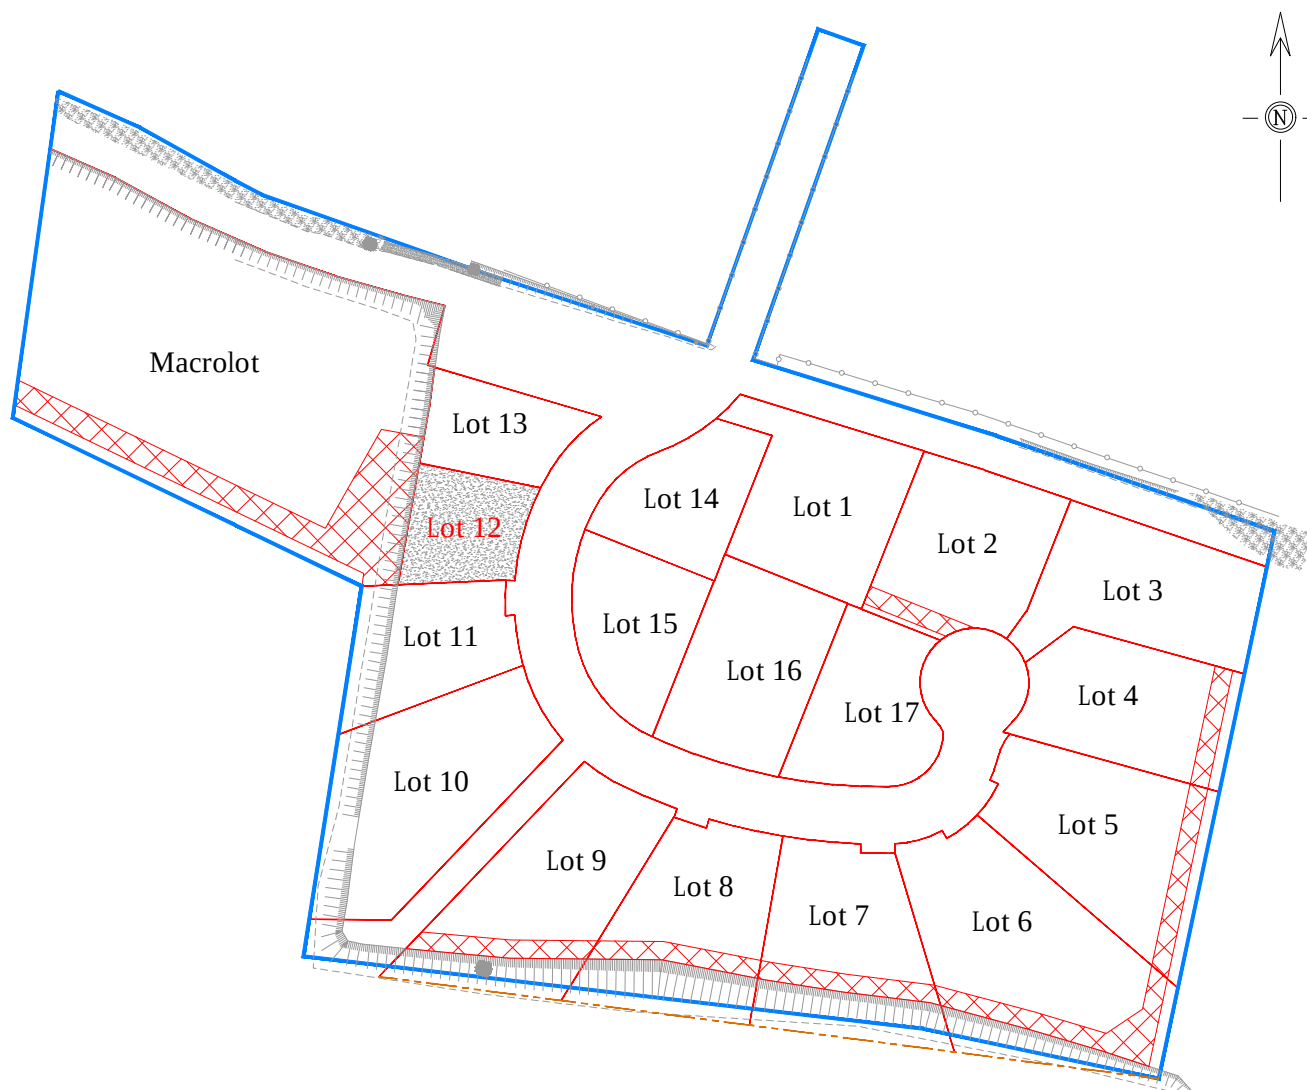


Lotissement "De Vert & d'Or"

Plan de vente provisoire du LOT 12



SATER
478 Rue de la Découverte
Miniparc 2 - 31670 LABEGE

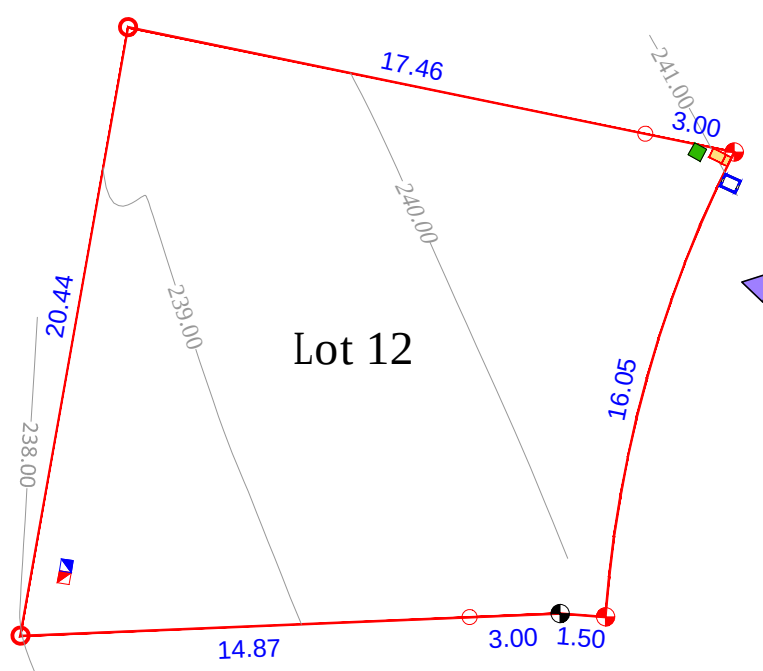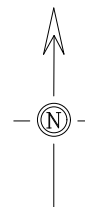

PLAN DE BORNAGE DU LOT ÉCHELLE 1/250

Fait à QUINT-FONSEGRIVES le 14/11/2024

	Borne nouvelle	17.87	Cote entre sommets en mètres
	Accès		Marque peinture
	Angle bordure		Limite du lot
			Ligne de niveau avant travaux Altitude NGF (Téris) en mètres

La matérialisation définitive des lots sera mise en place après réalisation de la voie