


Date : 03/12/2024
Dossier : A22021

PLAN DE SITUATION SANS ÉCHELLE

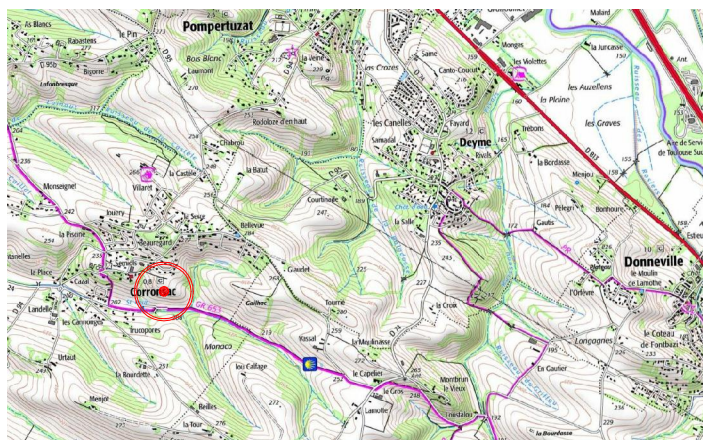

LOT 13

Situation cadastrale

Commune : Corronsac

Lieu dit "les Gembres"

Section : B


Parcelles : 894 et 902

Superficie réelle : 355 m²

PLAN D'ENSEMBLE

Échelle : 1/1250

- périmètre du lotissement
- limite des lots
- X X X X Servitude réseaux


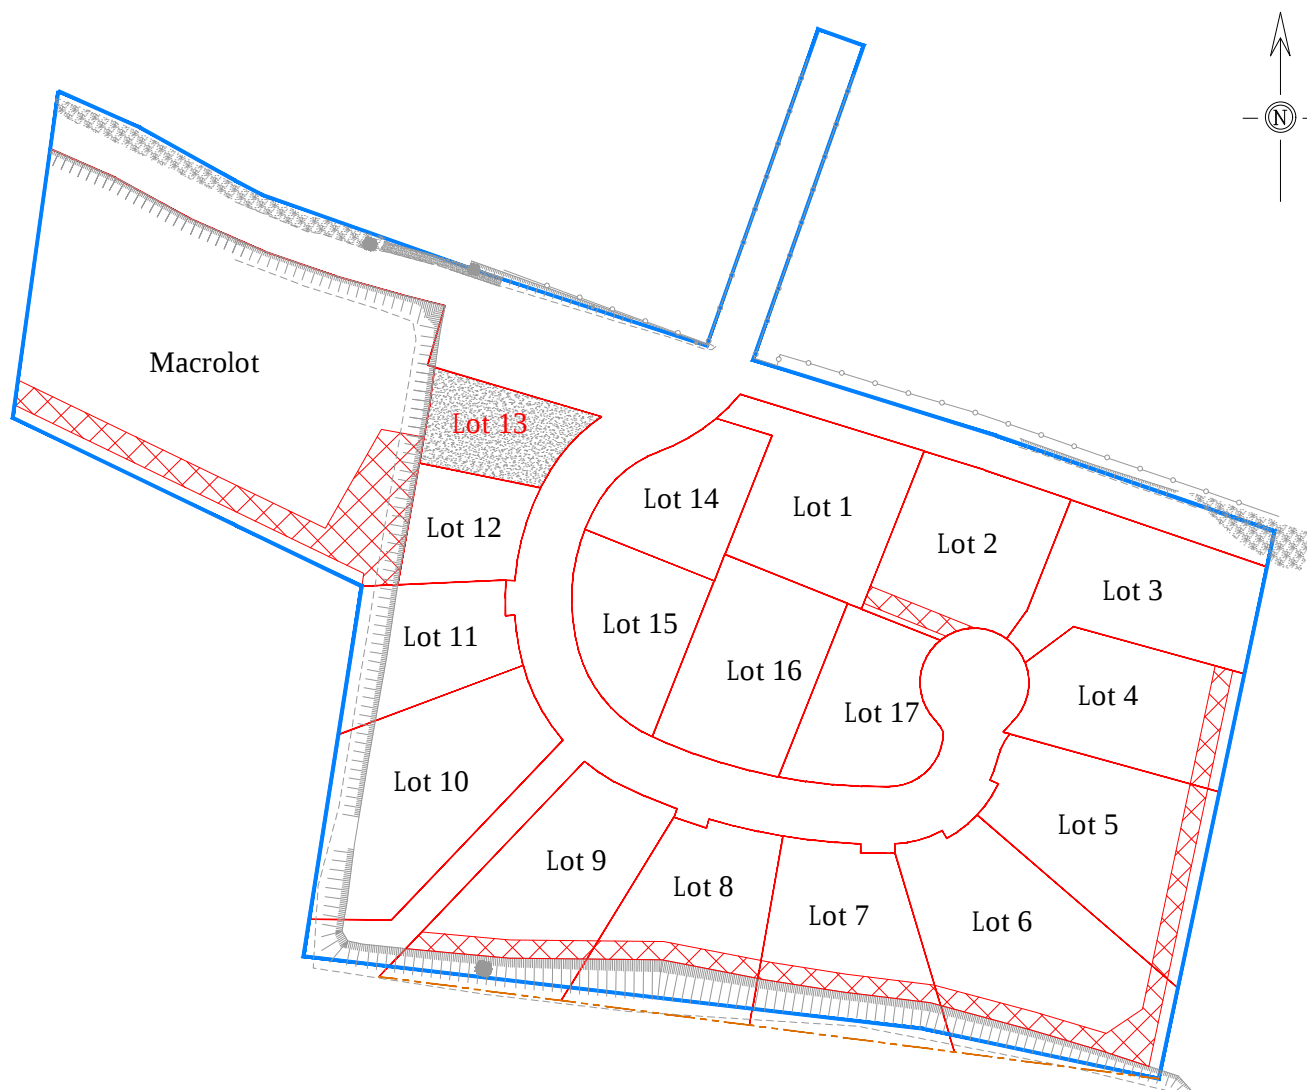


Lotissement "De Vert & d'Or"

Plan de vente provisoire du LOT 13



SATER
478 Rue de la Découverte
Miniparc 2 - 31670 LABEGE

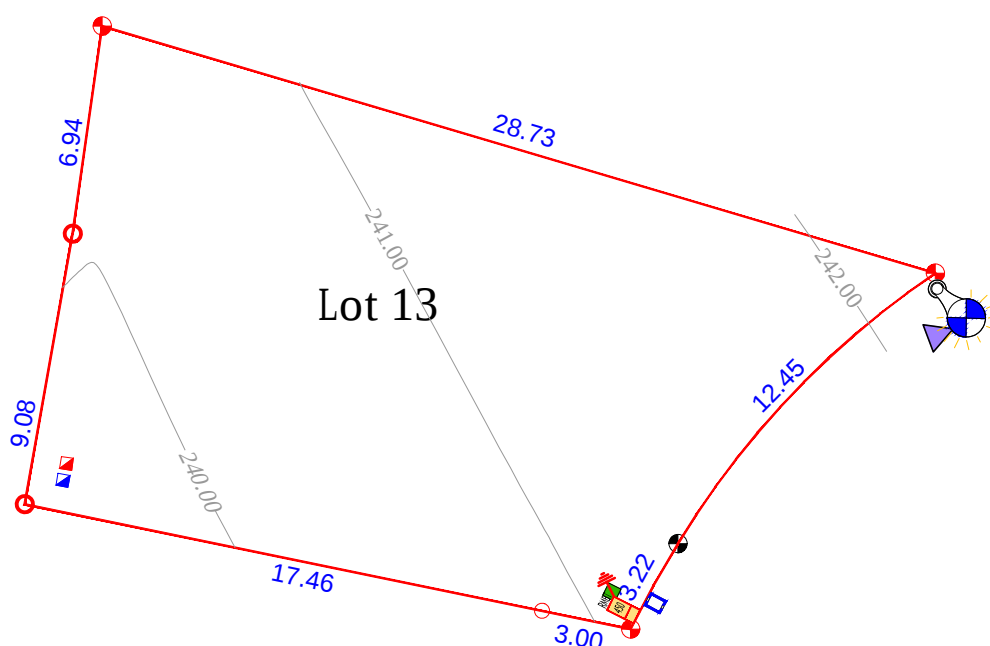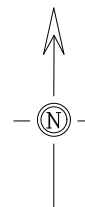

PLAN DE BORNAGE DU LOT ÉCHELLE 1/250

Fait à QUINT-FONSEGRIVES le 03/12/2024

	Borne nouvelle	20.46	Cote entre sommets en mètres
	Accès		Marque peinture
	Angle bordure		Limite du lot
	Candélabre		Ligne de niveau avant travaux Altitude NGF (Téris) en mètres

La matérialisation définitive des lots sera mise en place après réalisation de la voie