


Date : 03/12/2024
Dossier : A22021

PLAN DE SITUATION SANS ÉCHELLE

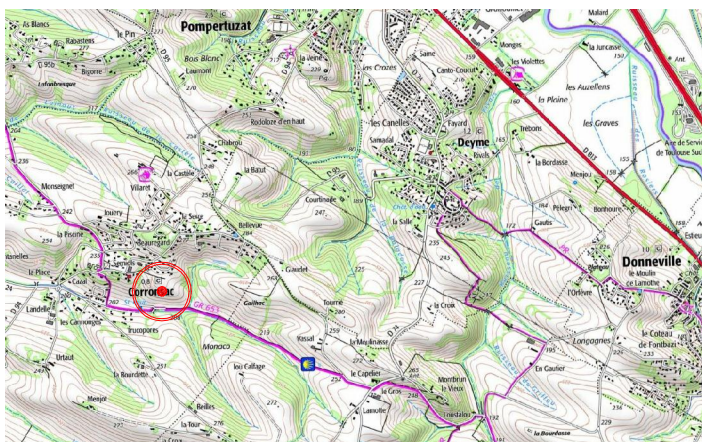

LOT 15

Situation cadastrale

Commune : Corronsac

Lieu dit "les Gembres"

Section : B

Parcelle : 912


Superficie réelle : 496 m²

Contenance fiscale : 04a97ca

PLAN D'ENSEMBLE

Échelle : 1/1250

- périmètre du lotissement
- limite des lots
- X X X X Servitude réseaux


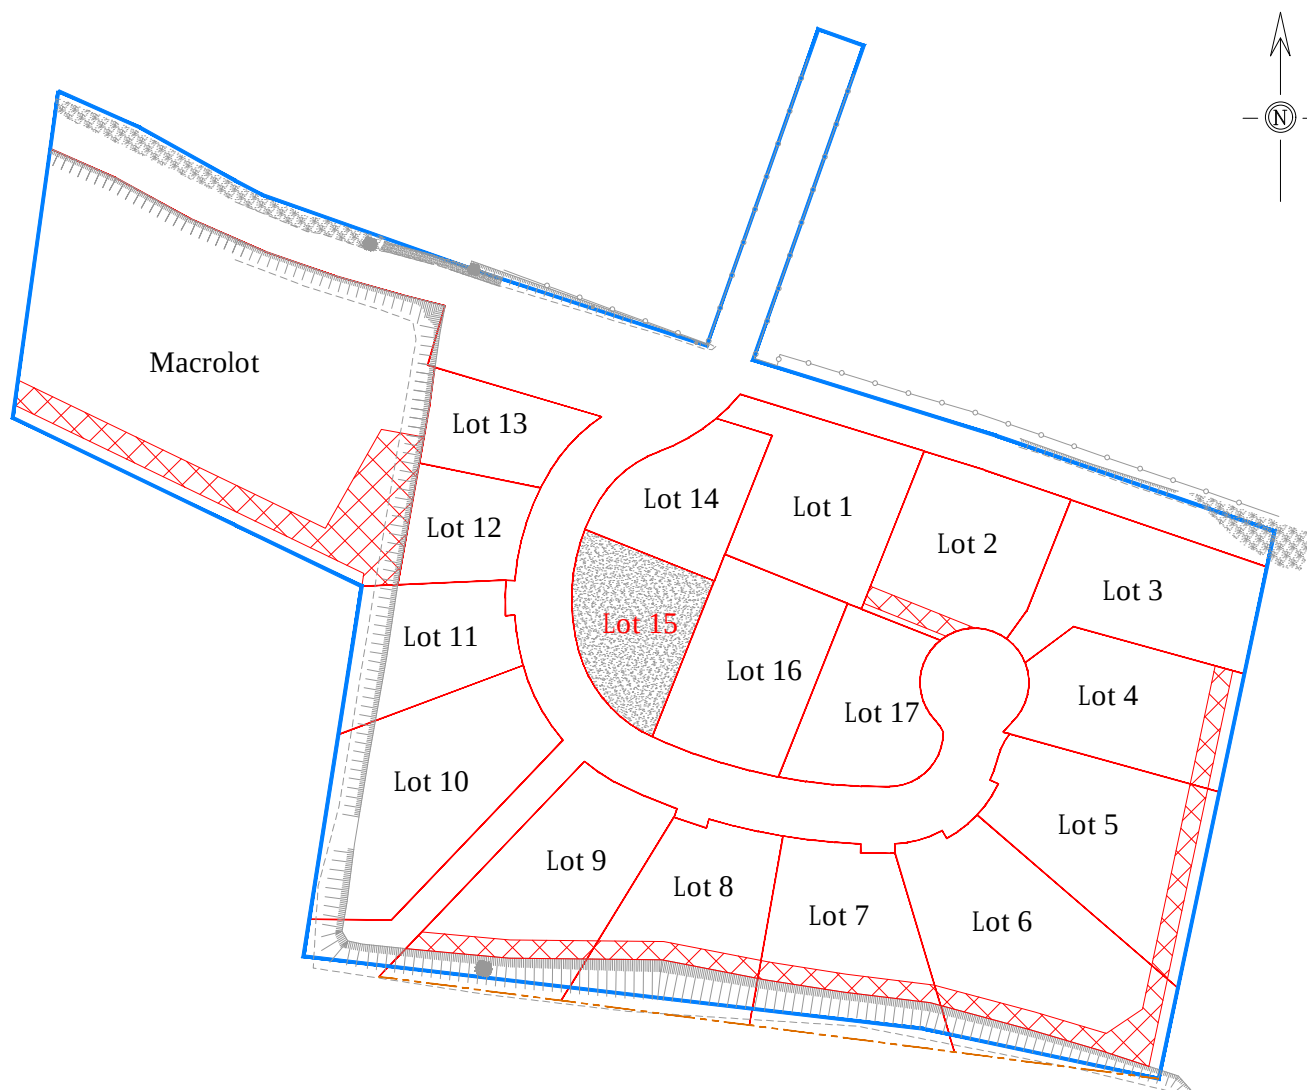


Lotissement "De Vert & d'Or"

Plan de vente provisoire du LOT 15



SATER
478 Rue de la Découverte
Miniparc 2 - 31670 LABEGE

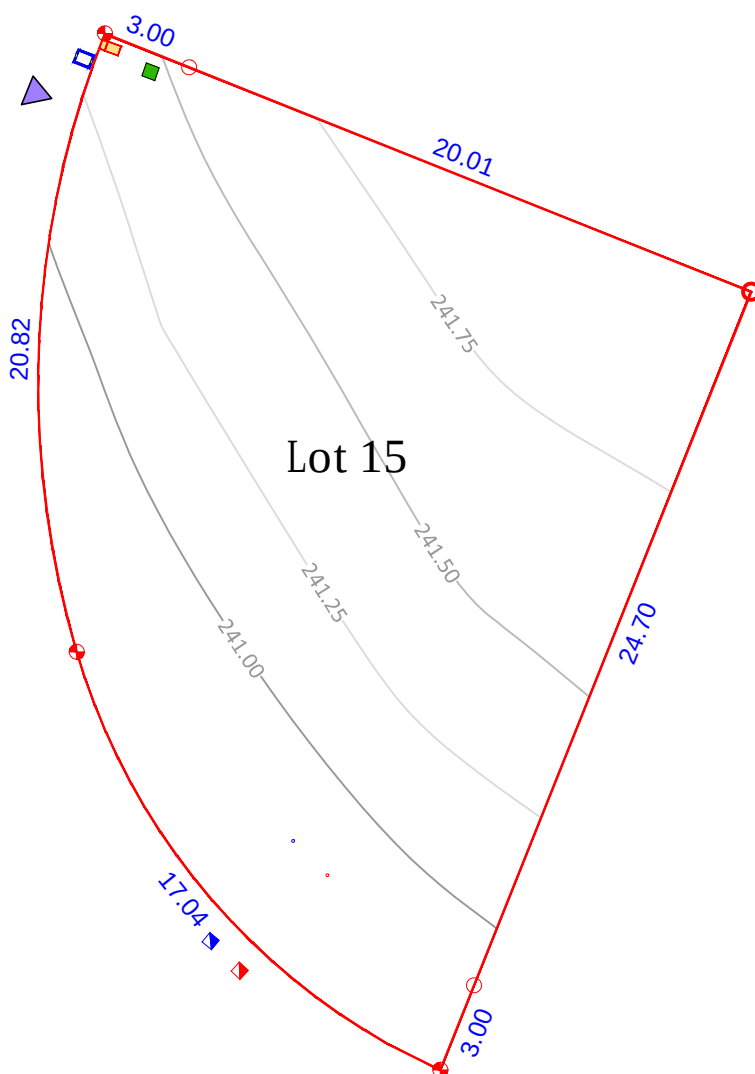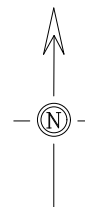

PLAN DE BORNAGE DU LOT ÉCHELLE 1/250

Fait à QUINT-FONSEGRIVES le 03/12/2024

	Borne nouvelle	23.01	Cote entre sommets en mètres
	Accès		Limite du lot
	Marque peinture		Ligne de niveau avant travaux Altitude NGF (Téris) en mètres

Points de raccordements indicatifs

- Eaux pluviales
- Eaux usées
- Eau potable
- Electricité
- Télécom

La matérialisation définitive des lots sera mise en place après réalisation de la voie