


Date : 03/12/2024
Dossier : A22021

PLAN DE SITUATION SANS ÉCHELLE

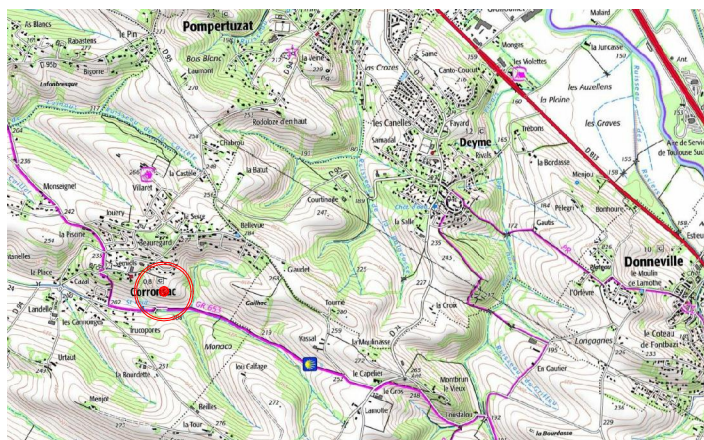

LOT 16

Situation cadastrale

Commune : Corronsac

Lieu dit "les Gembres"

Section : B


Parcelles : 911 et 919

Superficie réelle : 702 m²

PLAN D'ENSEMBLE

Échelle : 1/1250

- périmètre du lotissement
- limite des lots
- X X X X Servitude réseaux


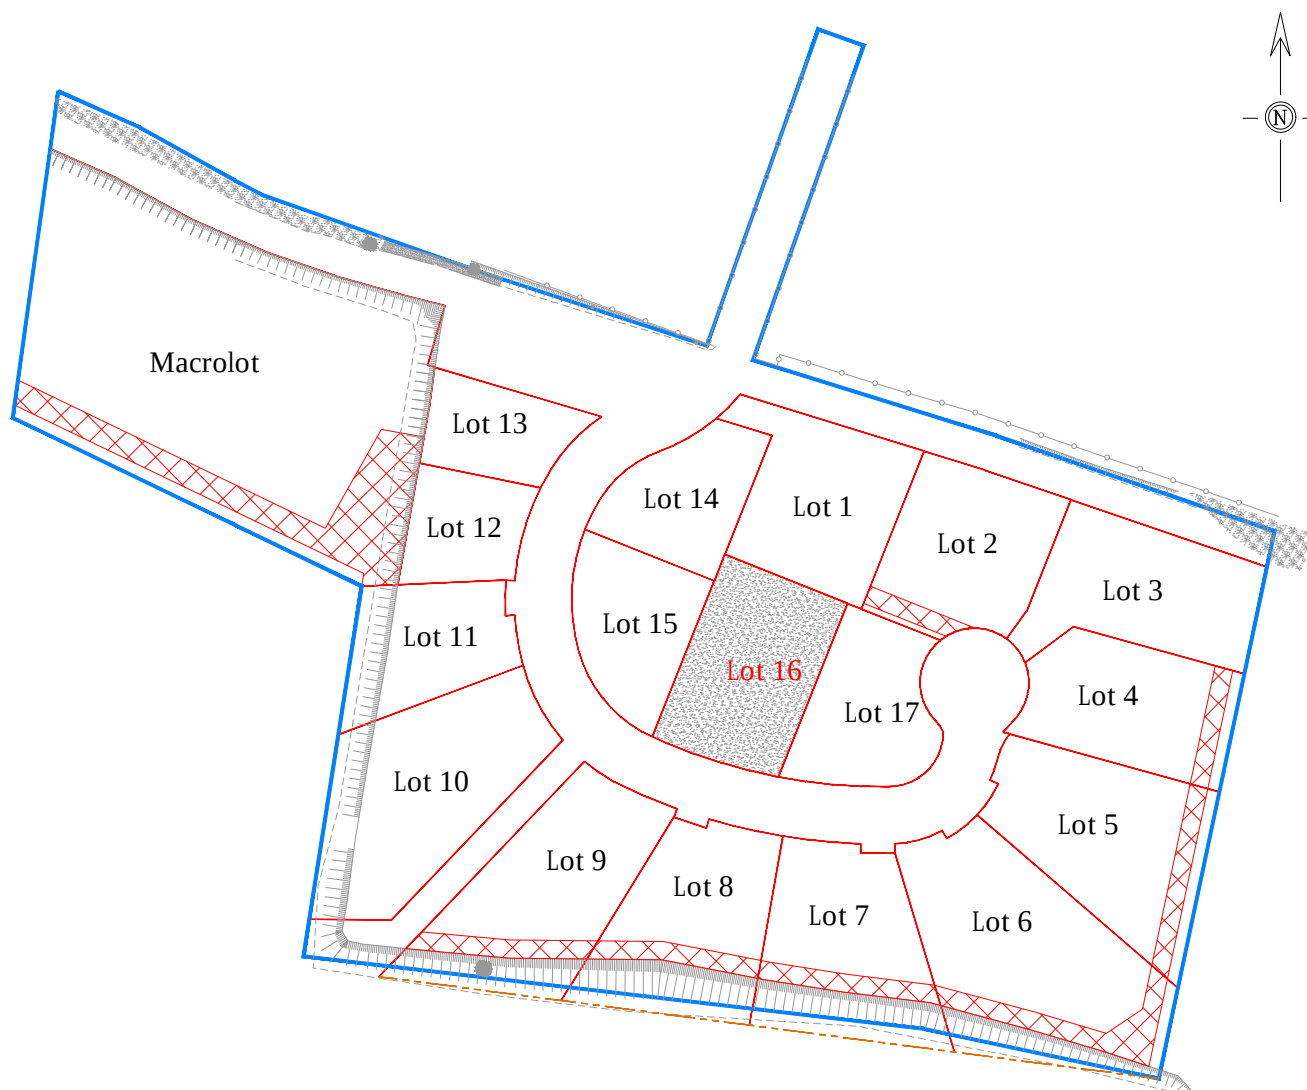


Lotissement "De Vert & d'Or"

Plan de vente provisoire du LOT 16



SATER
478 Rue de la Découverte
Miniparc 2 - 31670 LABEGE

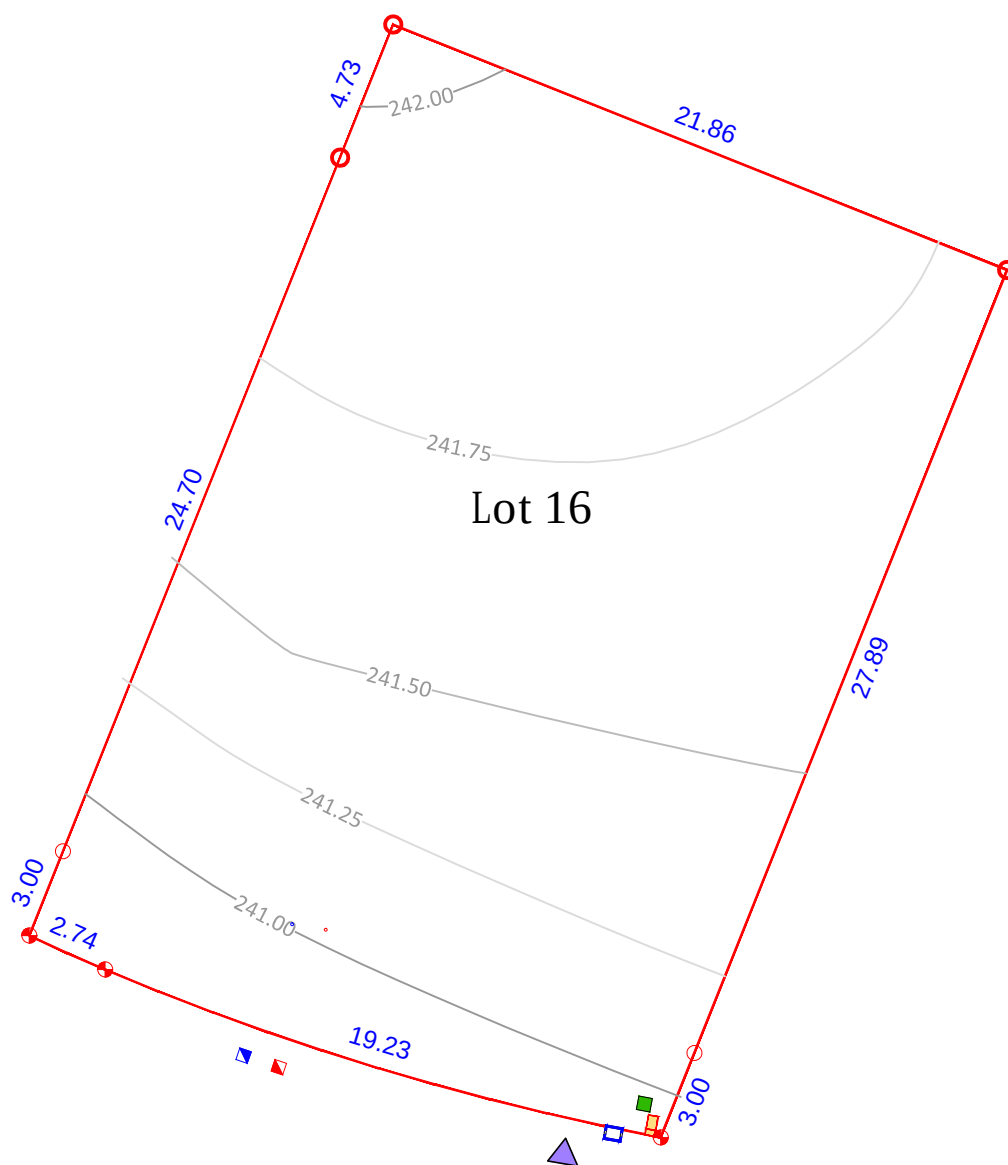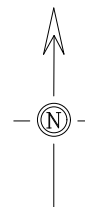

PLAN DE BORNAGE DU LOT ÉCHELLE 1/250

Fait à QUINT-FONSEGRIVES le 03/12/2024

	Borne nouvelle	27.70	Cote entre sommets en mètres
	Accès		Limite du lot
	Marque peinture		Ligne de niveau avant travaux Altitude NGF (Téris) en mètres

La matérialisation définitive des lots sera mise en place après réalisation de la voie