


Date : 03/12/2024
Dossier : A22021

PLAN DE SITUATION SANS ÉCHELLE

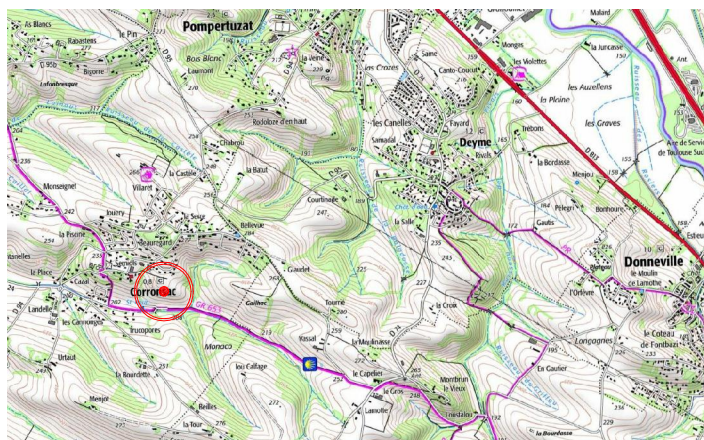

LOT 4

Situation cadastrale

Commune : Corrèze

Lieu dit "les Gembres"

Section : B

Parcelle : 930


Superficie réelle : 681 m²

Contenance fiscale : 06a84ca

PLAN D'ENSEMBLE

Échelle : 1/1250

- périmètre du lotissement
- limite des lots
- X X X X Servitude réseaux


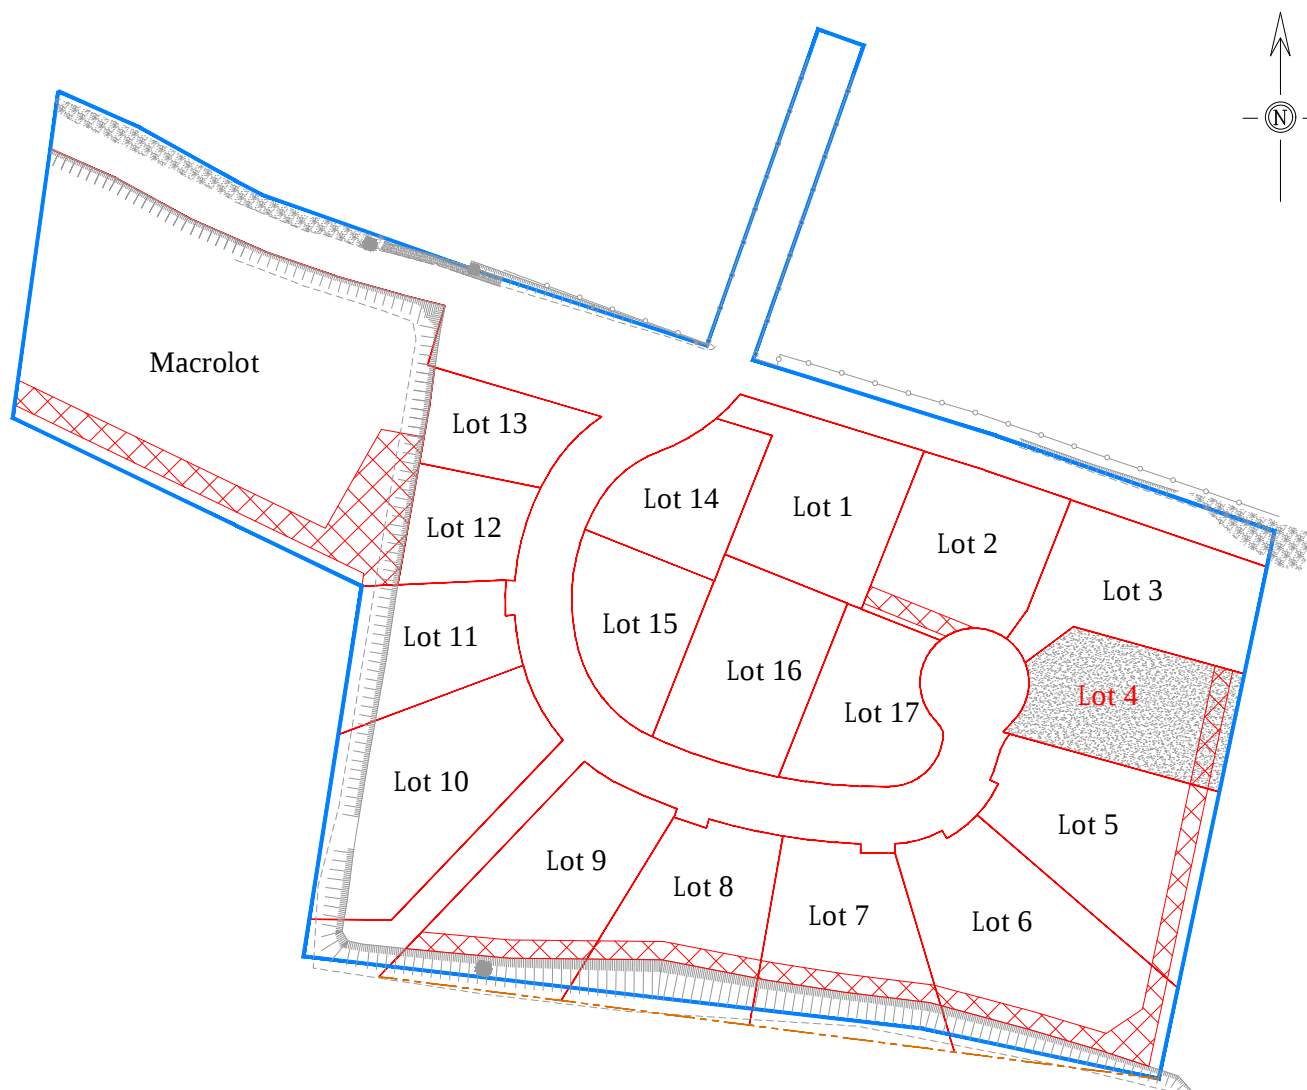


Lotissement "De Vert & d'Or"

Plan de vente provisoire du LOT 4



SATER
478 Rue de la Découverte
Miniparc 2 - 31670 LABEGE

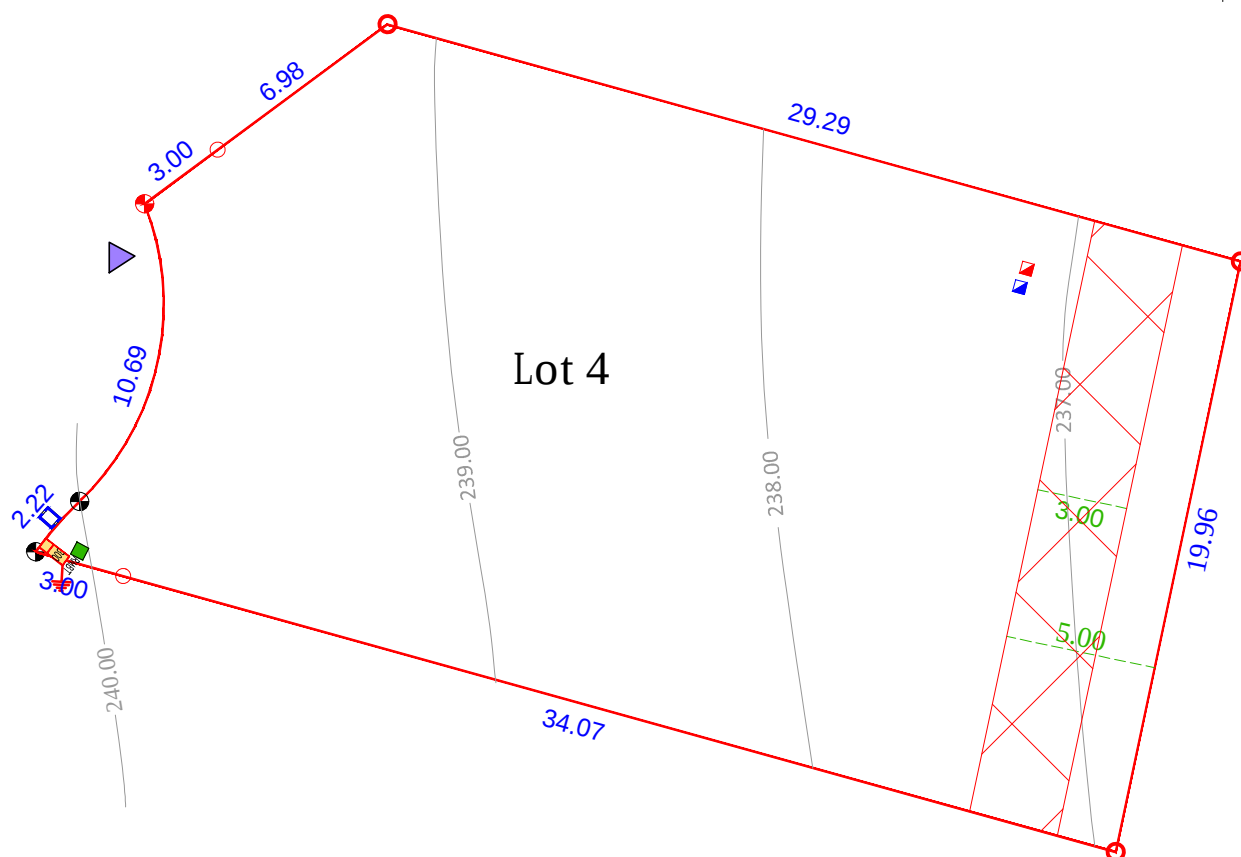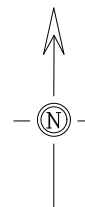

PLAN DE BORNAGE DU LOT ÉCHELLE 1/250

Fait à QUINT-FONSEGRIVES le 03/12/2024

	Borne nouvelle	37.07	Cote entre sommets en mètres
	Accès		Marque peinture
	Angle bordure		Limite du lot
	Servitude réseaux		Ligne de niveau avant travaux Altitude NGF (Téris) en mètres

Points de raccordements indicatifs

- Eaux pluviales
- Eaux usées
- Eau potable
- Electricité
- Télécom

La matérialisation définitive des lots sera mise en place après réalisation de la voie