


Date : 03/12/2024
Dossier : A22021

PLAN DE SITUATION SANS ÉCHELLE

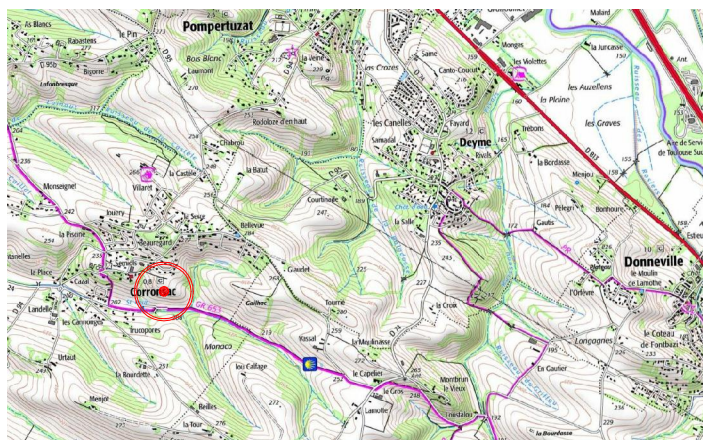

LOT 5

Situation cadastrale

Commune : Corrèze

Lieu dit "les Gembres"

Section : B

Parcelle : 932


Superficie réelle : 890 m²

Contenance fiscale : 08a93ca

PLAN D'ENSEMBLE

Échelle : 1/1250

- périmètre du lotissement
- limite des lots
- X X X X Servitude réseaux

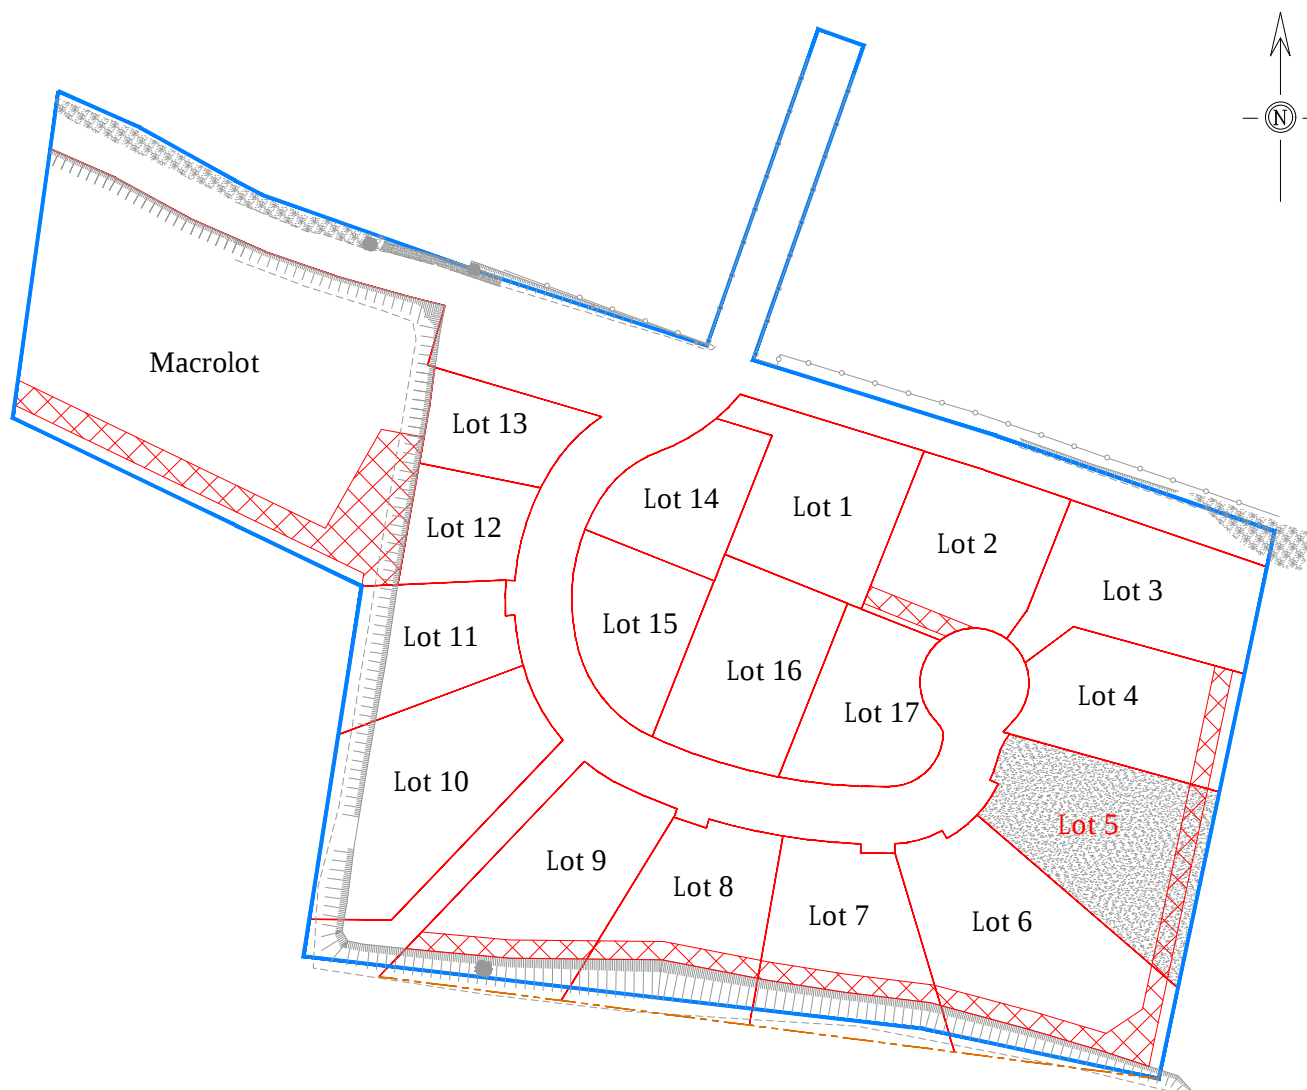


Lotissement "De Vert & d'Or"

Plan de vente provisoire du LOT 5



SATER
478 Rue de la Découverte
Miniparc 2 - 31670 LABEGE

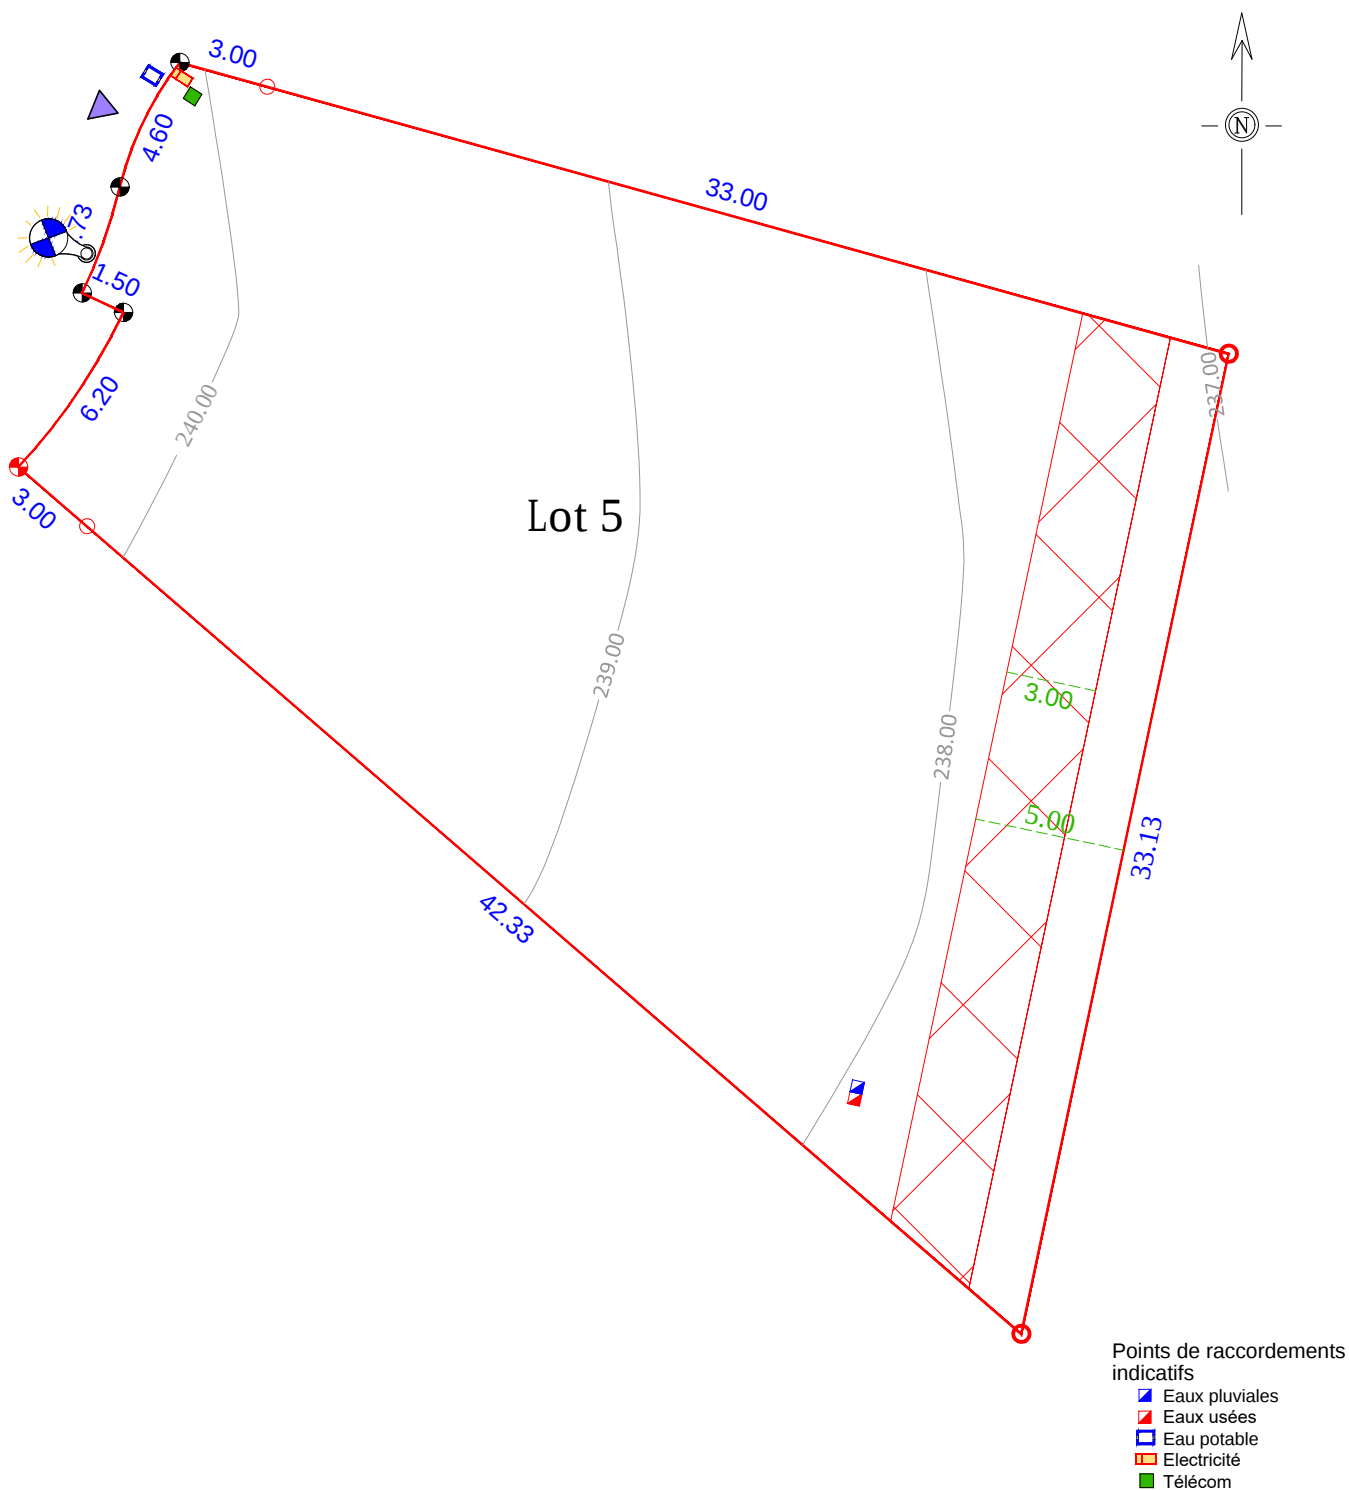

PLAN DE BORNAGE DU LOT ÉCHELLE 1/250

Fait à QUINT-FONSEGRIVES le 03/12/2024

	Borne nouvelle	6.20	Cote entre sommets en mètres
	Accès		Marque peinture
	Angle bordure		Limite du lot
	Servitude réseaux		Ligne de niveau avant travaux
	Candélabre		Altitude NGF (Téris) en mètres

La matérialisation définitive des lots sera mise en place après réalisation de la voie