


Date : 03/12/2024
Dossier : A22021

PLAN DE SITUATION SANS ÉCHELLE

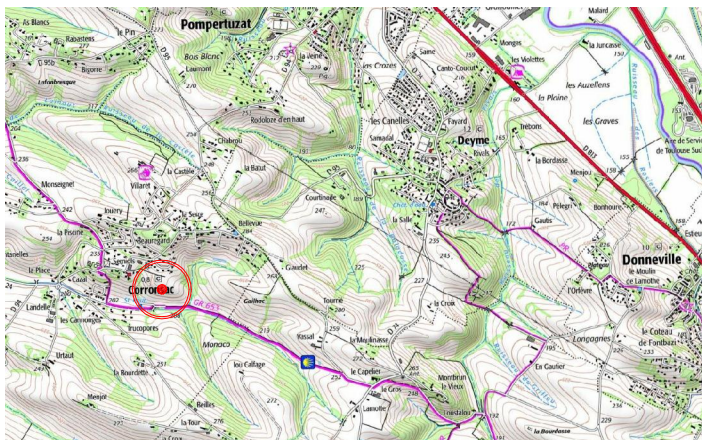

LOT 6

Situation cadastrale

Commune : Corrèze

Lieu dit "les Gembres"

Section : B


Parcelles : 922, 933 et 934

Superficie réelle : 1 169 m²
Contenance annexe : 45ca (pied de talus)

PLAN D'ENSEMBLE

Échelle : 1/1250

- périmètre du lotissement
- limite des lots
- X X X X Servitude réseaux

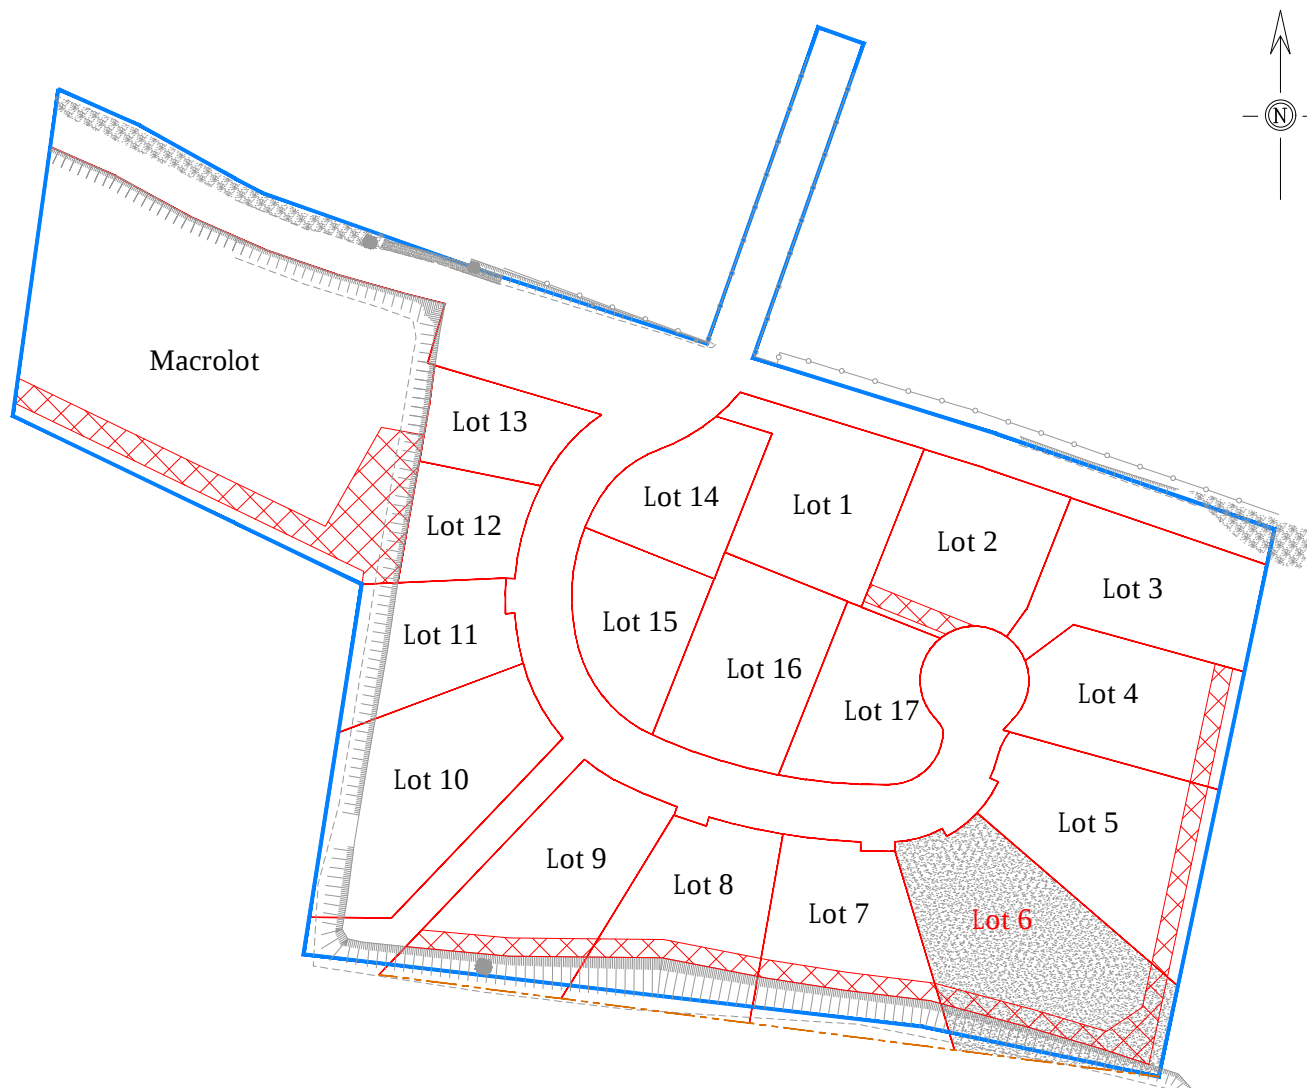


Lotissement "De Vert & d'Or"

Plan de vente provisoire du LOT 6



SATER
478 Rue de la Découverte
Miniparc 2 - 31670 LABEGE

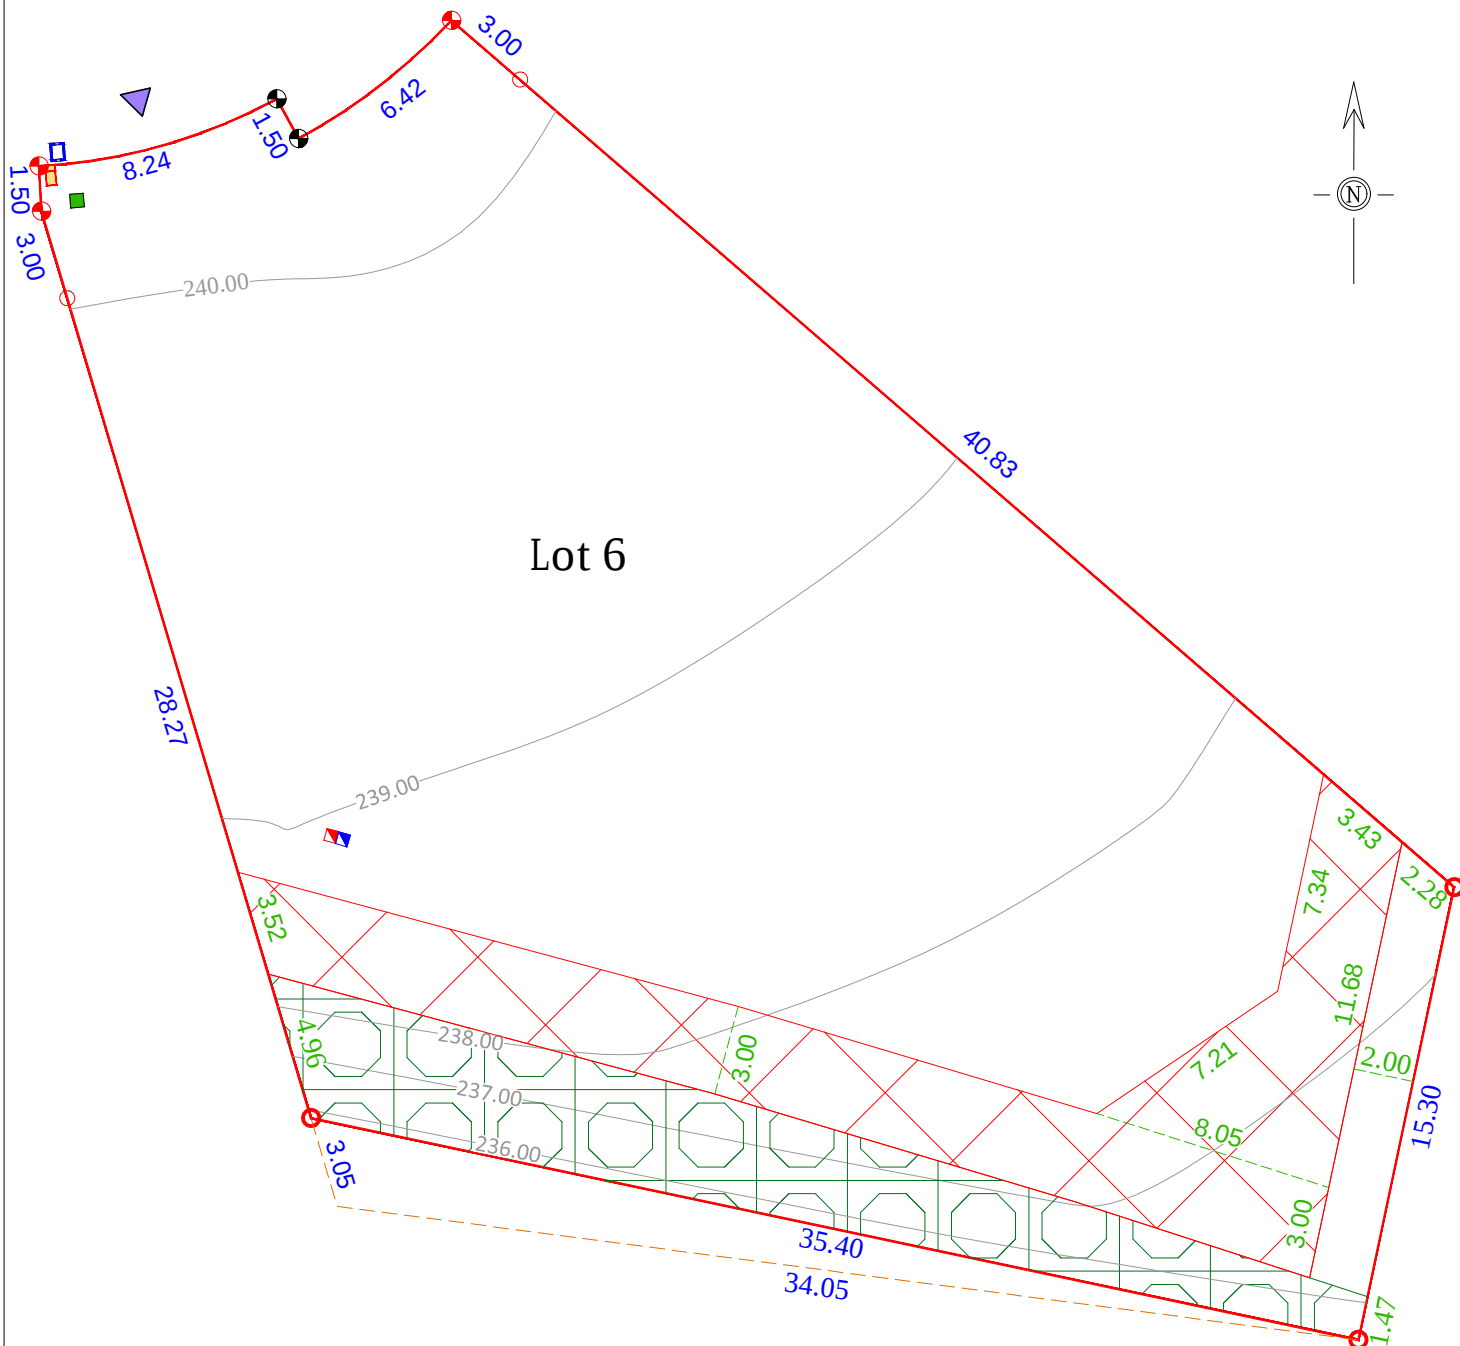

Points de raccordements
indicatifs

- Eaux pluviales
- ▲ Eaux usées
- Eau potable
- Electricité
- Télécom

PLAN DE BORNAGE DU LOT ÉCHELLE 1/250

Fait à QUINT-FONSEGRIVES le 03/12/2024

	Borne nouvelle	35.40	Cote entre sommets en mètres
	Accès		Marque peinture
	Angle bordure		Limite du lot
	Servitude réseaux		Haie vive à conserver
	Pied de talus (zone agricole)		Ligne de niveau avant travaux
			Altitude NGF (Téris) en mètres

La matérialisation définitive des lots sera mise en place après réalisation de la voie