


Date : 03/12/2024
Dossier : A22021

PLAN DE SITUATION SANS ÉCHELLE

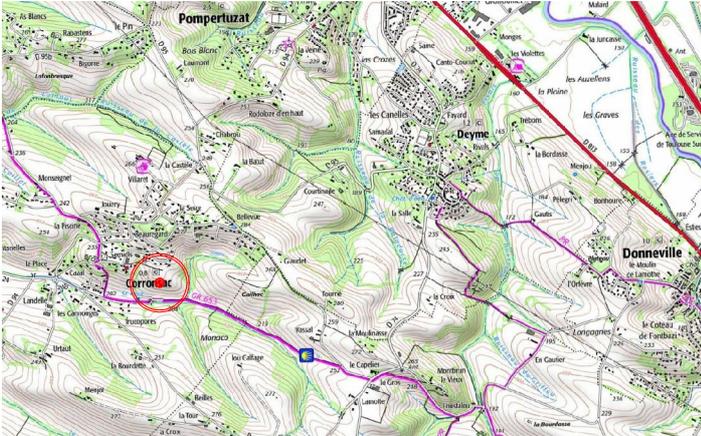

LOT 7

Situation cadastrale

Commune : Corronsac

Lieu dit "les Gembres"

Section : B

Parcelles : 923, 925, 935 et 936



Superficie réelle : 735 m²

Contenance annexe : 01a00ca (pied de talus)

PLAN D'ENSEMBLE

Échelle : 1/1250

- périmètre du lotissement
- limite des lots
- Servitude réseaux

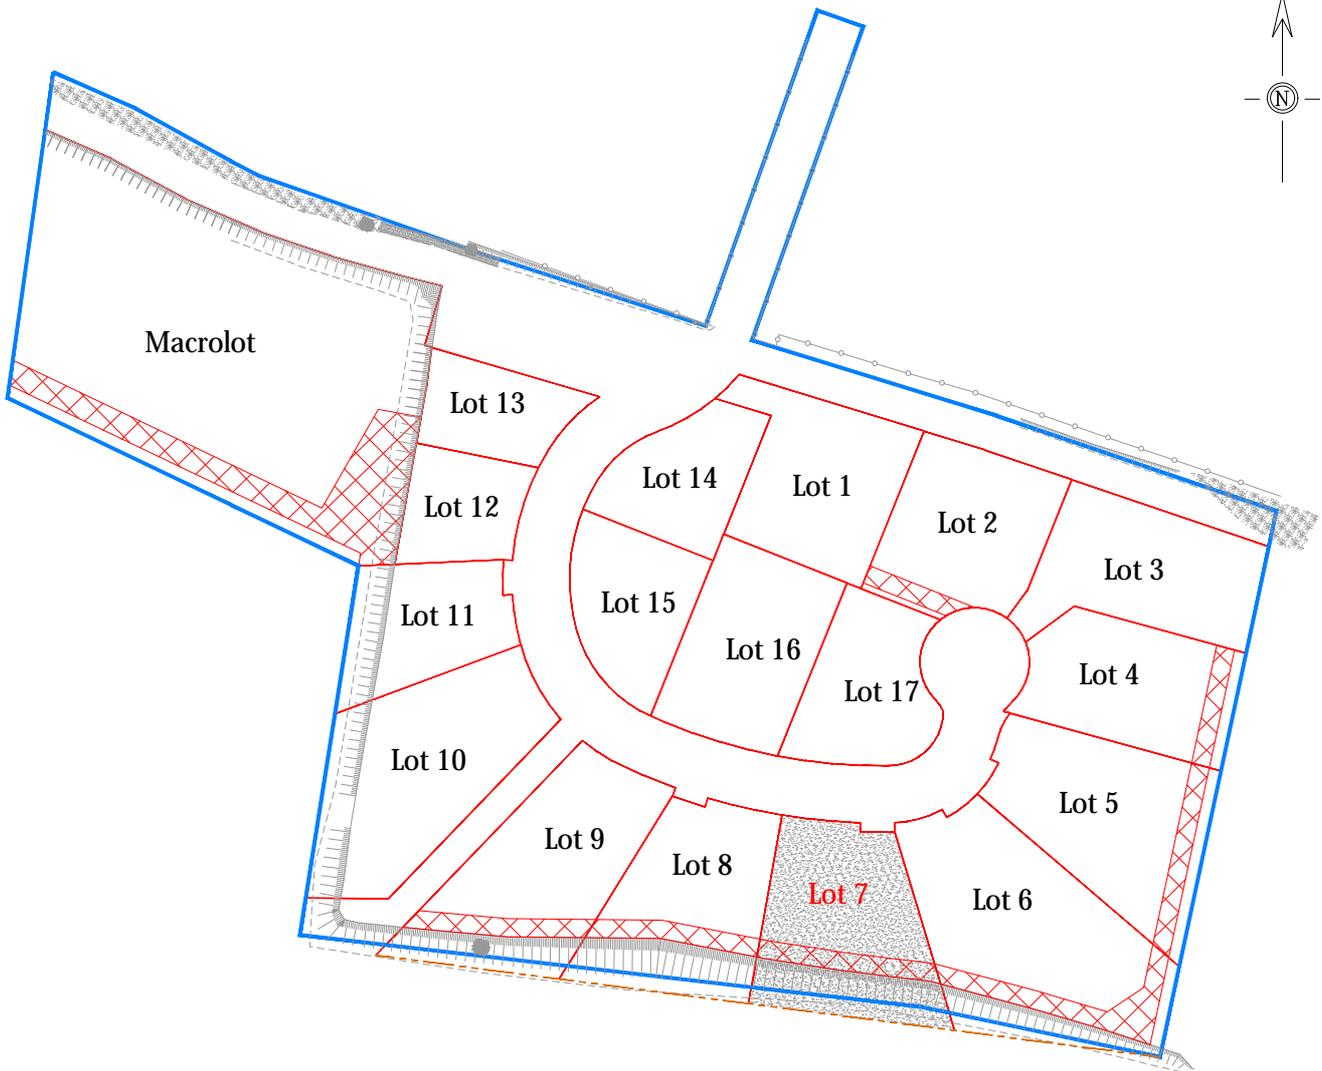
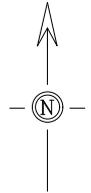


Lotissement "De Vert & d'Or"

Plan de vente provisoire du LOT 7



SATER
478 Rue de la Découverte
Miniparc 2 - 31670 LABEGE

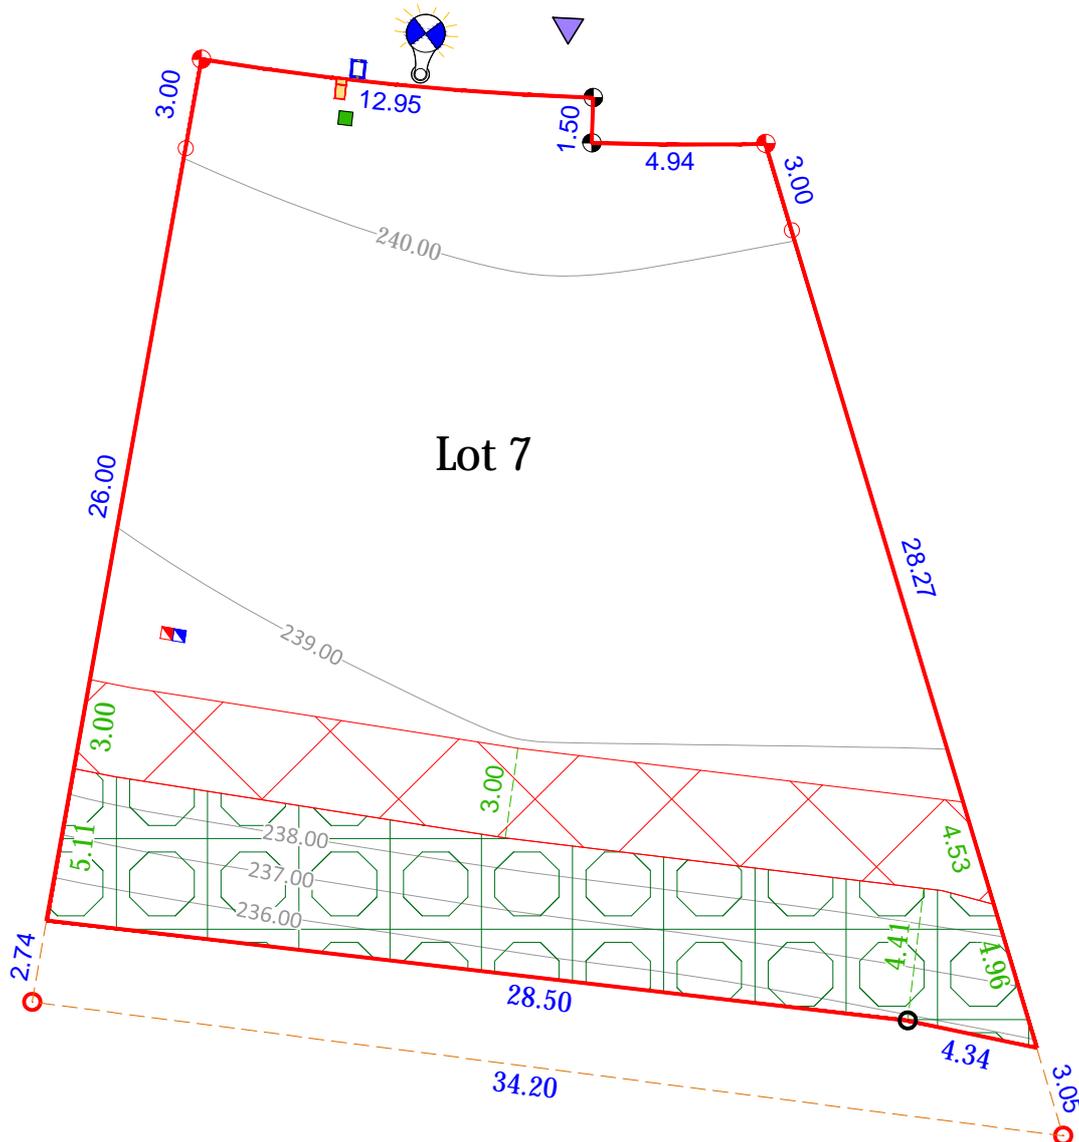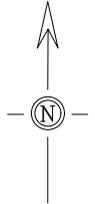

Points de raccordements indicatifs

- Eaux pluviales
- Eaux usées
- Eau potable
- Electricité
- Télécom

PLAN DE BORNAGE DU LOT ÉCHELLE 1/250

Fait à QUINT-FONSEGRIVES le 03/12/2024

	Borne nouvelle/existante	32.82	Cote entre sommets en mètres
	Accès		Marque peinture
	Angle bordure		Limite du lot
	Servitude réseaux		Haie vive à conserver
	Pied de talus (zone agricole)		Ligne de niveau avant travaux
	Candélabre		Altitude NGF (Téria) en mètres