


Date : 03/12/2024
Dossier : A22021

PLAN DE SITUATION SANS ÉCHELLE

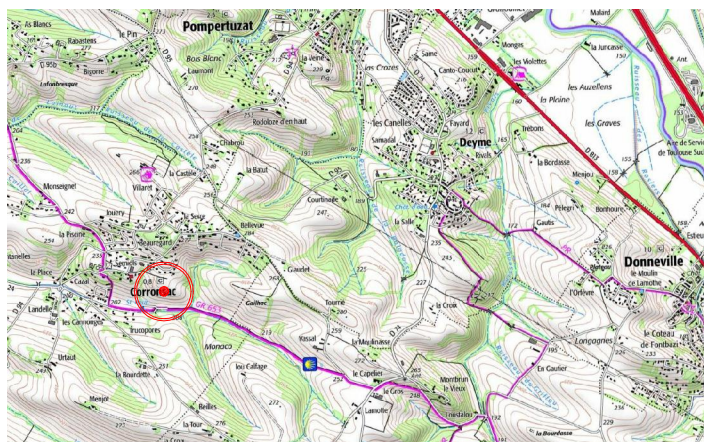

LOT 8

Situation cadastrale

Commune : Corrèze

Lieu dit "les Gembres"

Section : B

Parcelles : 907, 908, 924 et 926


Superficie réelle : 722 m²

Contenance annexe : 83ca (pied de talus)

PLAN D'ENSEMBLE

Échelle : 1/1250

- périmètre du lotissement
- limite des lots
- X X X X Servitude réseaux


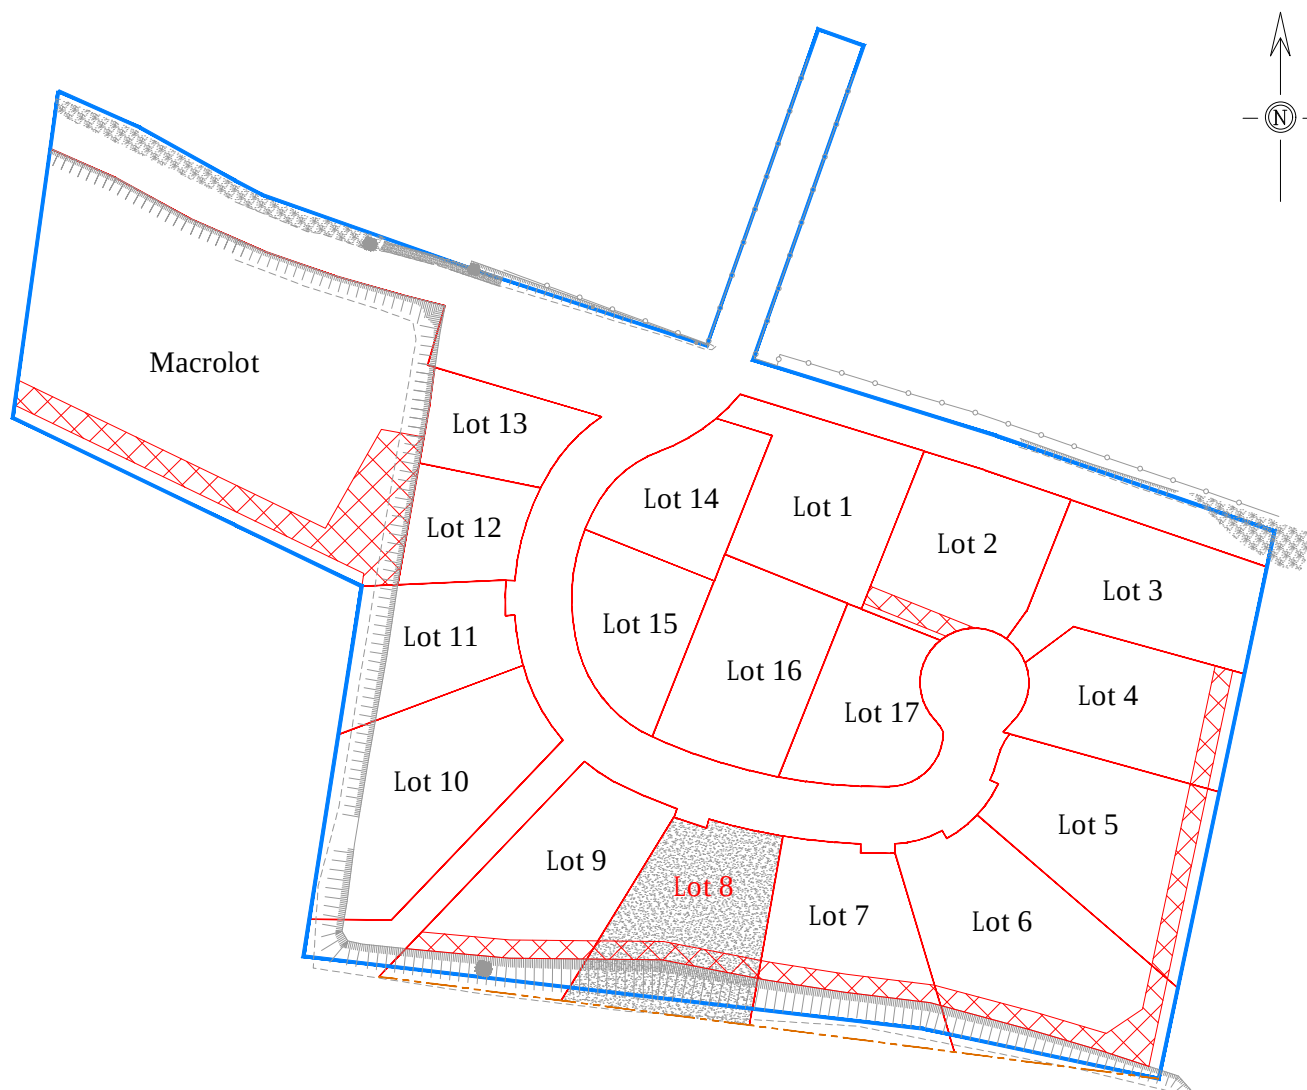


Lotissement "De Vert & d'Or"

Plan de vente provisoire du LOT 8



SATER
478 Rue de la Découverte
Miniparc 2 - 31670 LABEGE

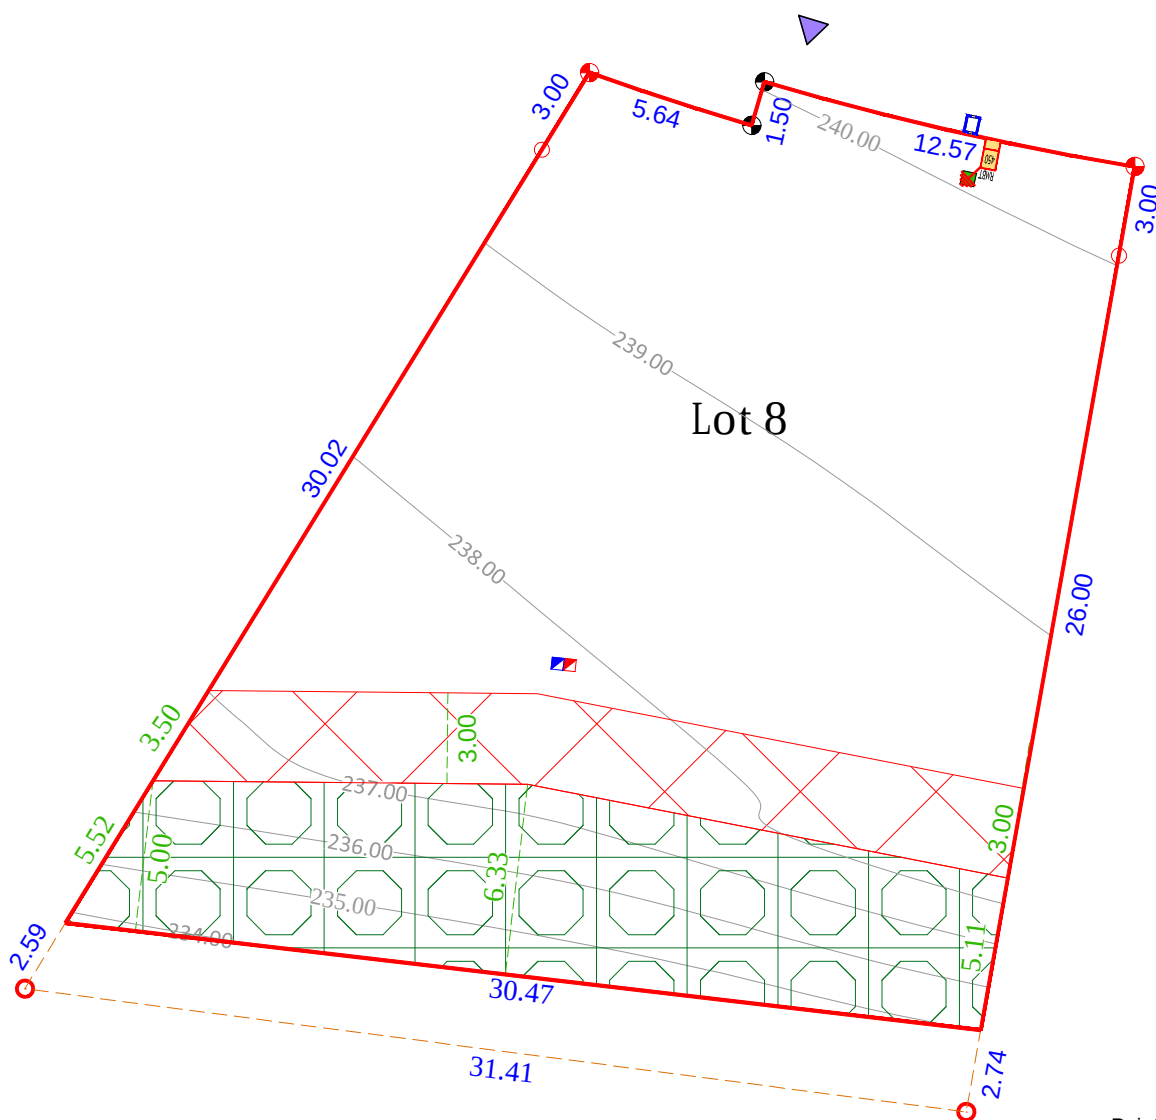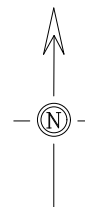

Points de raccordements
indicatifs

- Eaux pluviales
- Eaux usées
- Eau potable
- Electricité
- Télécom

PLAN DE BORNAGE DU LOT ÉCHELLE 1/250

Fait à QUINT-FONSEGRIVES le 03/12/2024

○	Borne nouvelle	29.00	Cote entre sommets en mètres
▲	Accès	●	Marque peinture
●	Angle bordure	—	Limite du lot
⊗	Servitude réseaux	▨	Haie vive à conserver
- - -	Pied de talus (zone agricole)	—	Ligne de niveau avant travaux
			Altitude NGF (Téris) en mètres

La matérialisation définitive des lots sera mise en place après réalisation de la voie