06/3e041

Maître d'Ouvrage

SAS SAAV
478 rue de la Découverte - Miniparc 2
31 670 LABEGE
Tel : 05 61 39 28 98 - Fax : 05 61 39 82 29
contact@saterlotisseur.com

SAAV
478 Rue de la Découverte - Mini Parc 2
31670 LABEGE
RCS TOULOUSE 820 197 960

Architecte

CDC
72 Route de Tournefeuille
31270 CUGNAUX
Tel. : 05 61 92 60 89
cdcarchitecte@orange.fr

Maître d'Oeuvre VRD et Espaces Extérieurs

G2 INGENIERIE
16 avenue Charles de Gaulle - Bât. n°8
31130 BALMA
Tel : 05 34 27 62 20
bet@g2toulouse.fr

Le Petit Parc

Commune de Montgiscard

5 Lots

DEMANDE DE PERMIS

D'AMENAGER

PA4

PLAN DE COMPOSITION

1 / 250

Etabli par :			
	A	25.01.2023	Permis d'Aménager

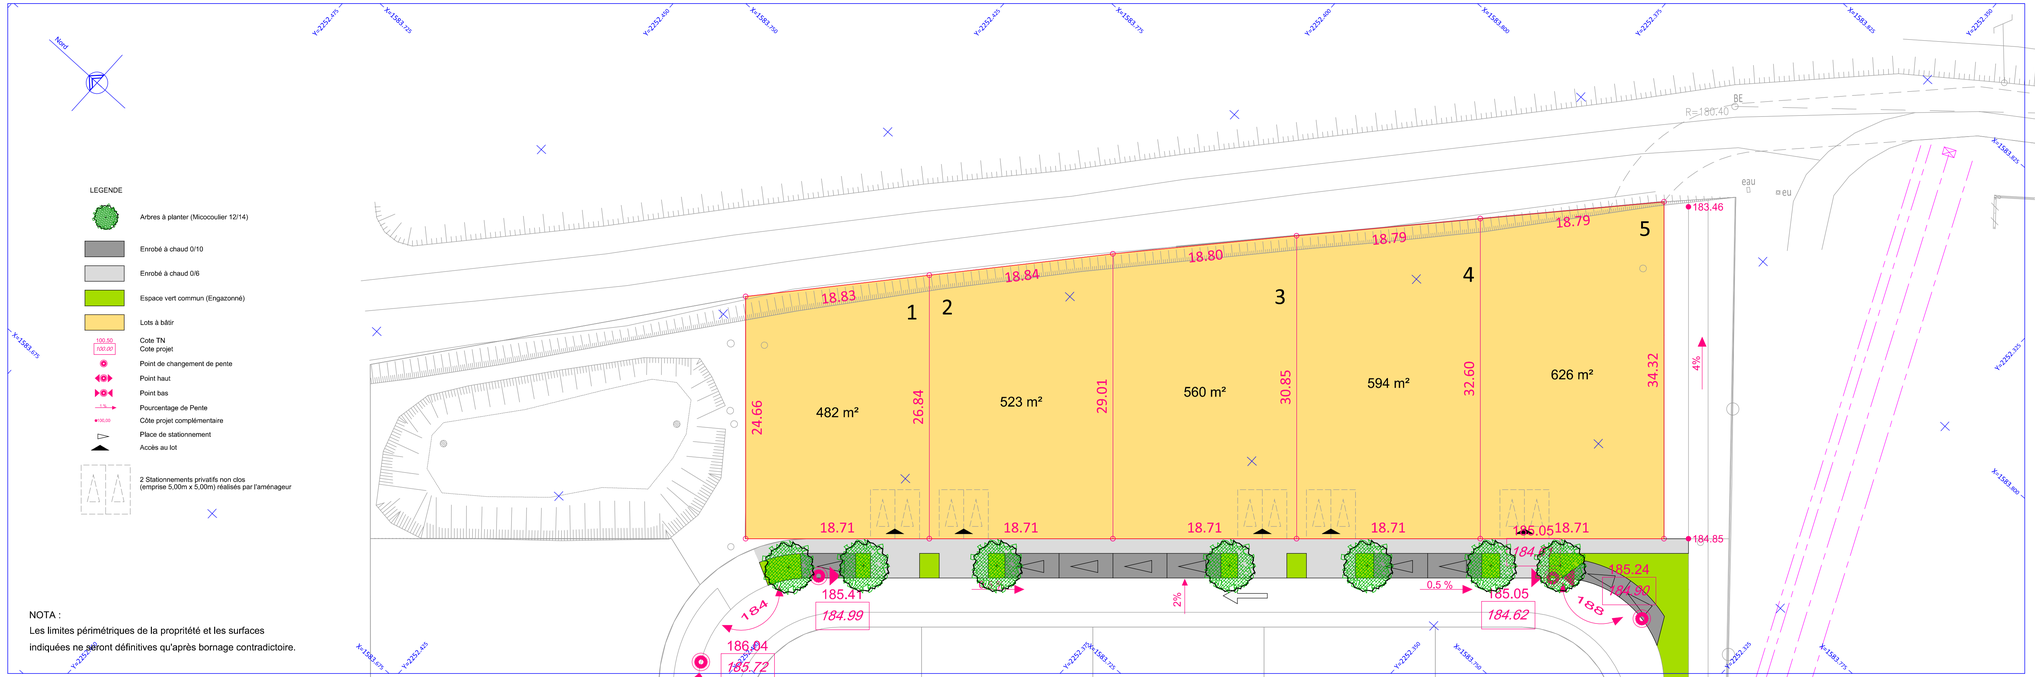

NOTA :
Les limites périmétriques de la propritété et les surfaces indiquées ne seront définitives qu'après bornage contradictoire.