


Date : 21/05/2024
Dossier : A22058

PLAN DE SITUATION

SANS ÉCHELLE

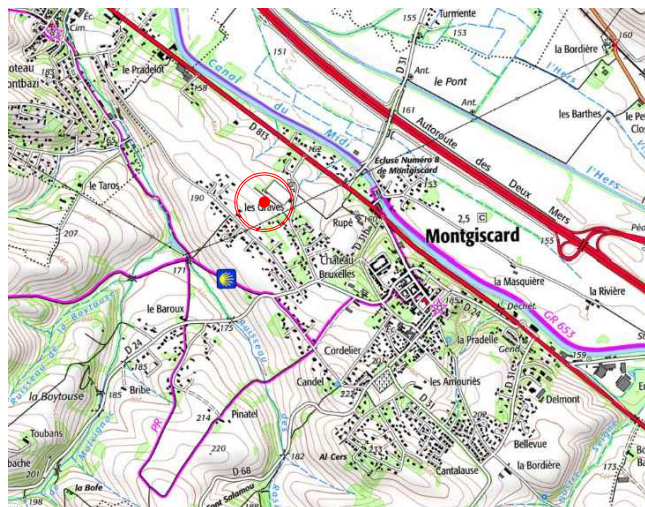

LOT 2

Situation cadastrale

Commune : Montgiscard

Rue : Lot. Le Parc des Graves

Section : I

Parcelle : 690


Superficie réelle : 523 m²

PLAN D'ENSEMBLE

Échelle : 1/625

— périmètre du lotissement

— limite des lots


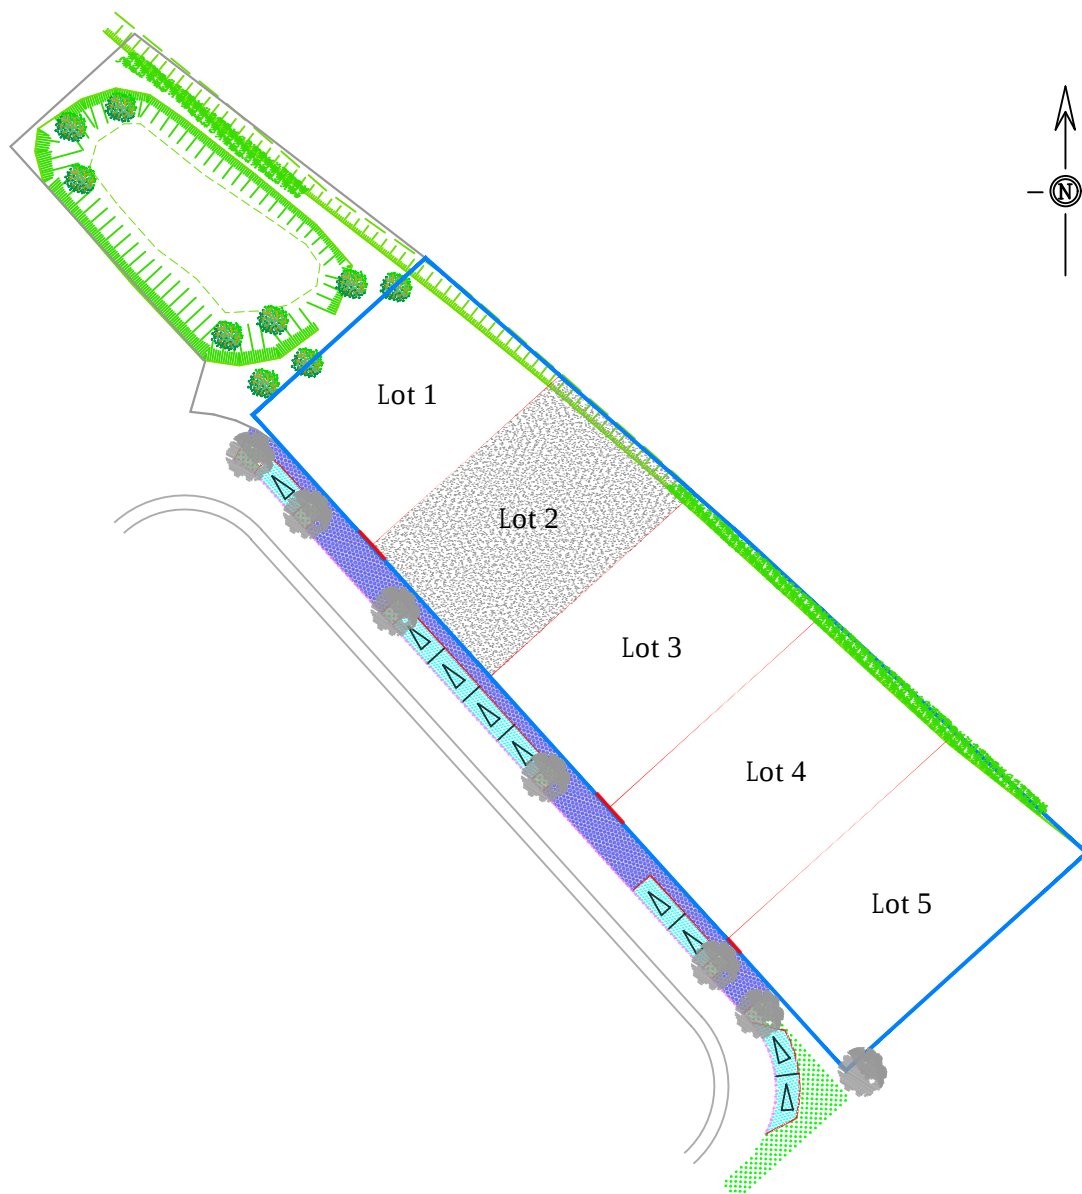


Lotissement "Le Petit Parc"

Plan de vente du LOT 2

SAS SAAV

SAS SAAV
478 Rue de la Découverte
Miniparc 2 - 31670 LABEGE

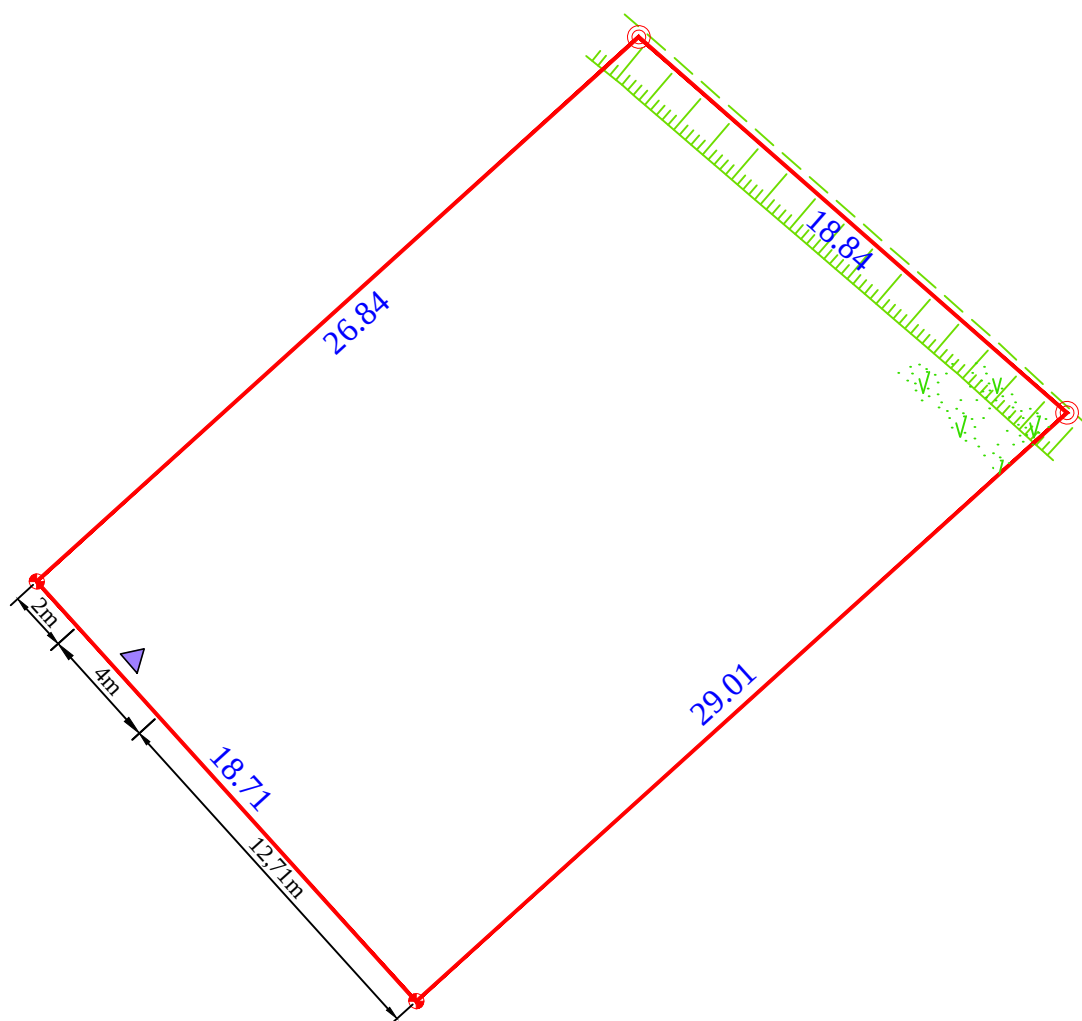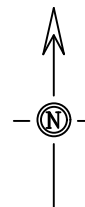

PLAN DE BORNAGE DU LOT ÉCHELLE 1/100

Fait à QUINT-FONSEGRIVES le 21/05/2024

	Borne nouvelle	29.01	Cote entre sommets en mètres
	Accès largeur 4m		Limite du lot
	Marque peinture		Symbole de haie vive
	Symbole de talus		