


Route d'Ensarla



478 Rue de la Découverte
Miniparc 2 - 31670 LABEGE
Tel : 05 61 39 28 98


PROVISOIRE
AVANT TRAVAUX

PLAN de VENTE LOT 11

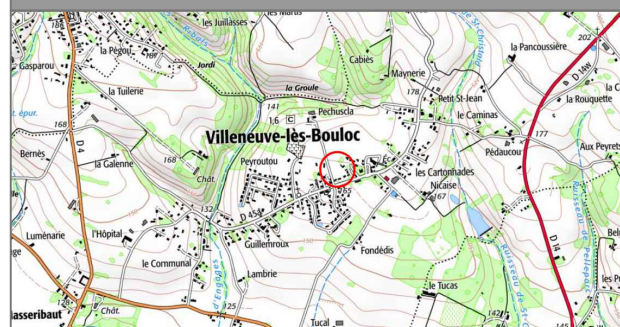

Échelle 1/250
Réf. Cadastre: C.1255p

- Limite de lot
- Chaussée
- Trottoirs et liaisons douces
- Espaces verts communs
- Place de stationnement
- Arbre haute tige

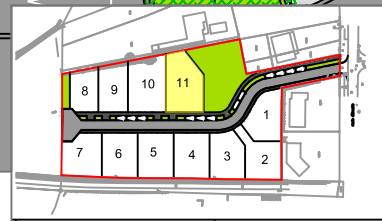

Gaël BOUSCAUD
Géomètre-Expert

<u>Agence de Moissac</u>	<u>Agence de Toulouse</u>
47, rue de l'inondation	20, rue du Sergent Vigné
82200 MOISSAC	31500 TOULOUSE
Tél : 05 63 04 08 38	Tél : 05 61 54 00 52
moissac@sogexfo.com	toulouse@sogexfo.com