

Commune de VILLENEUVE LES BOULOC

Les Jardins d'Ensarla

Route d'Ensarla



Maître d'Ouvrage :

SATER

478 Rue de la Découverte
Miniparc 2 - 31670 LABEGE
Tel : 05 61 39 28 98

PLAN de VENTE LOT 5

**PROVISoire
AVANT TRAVAUX**

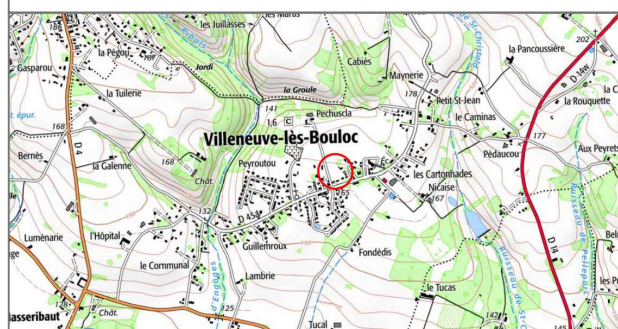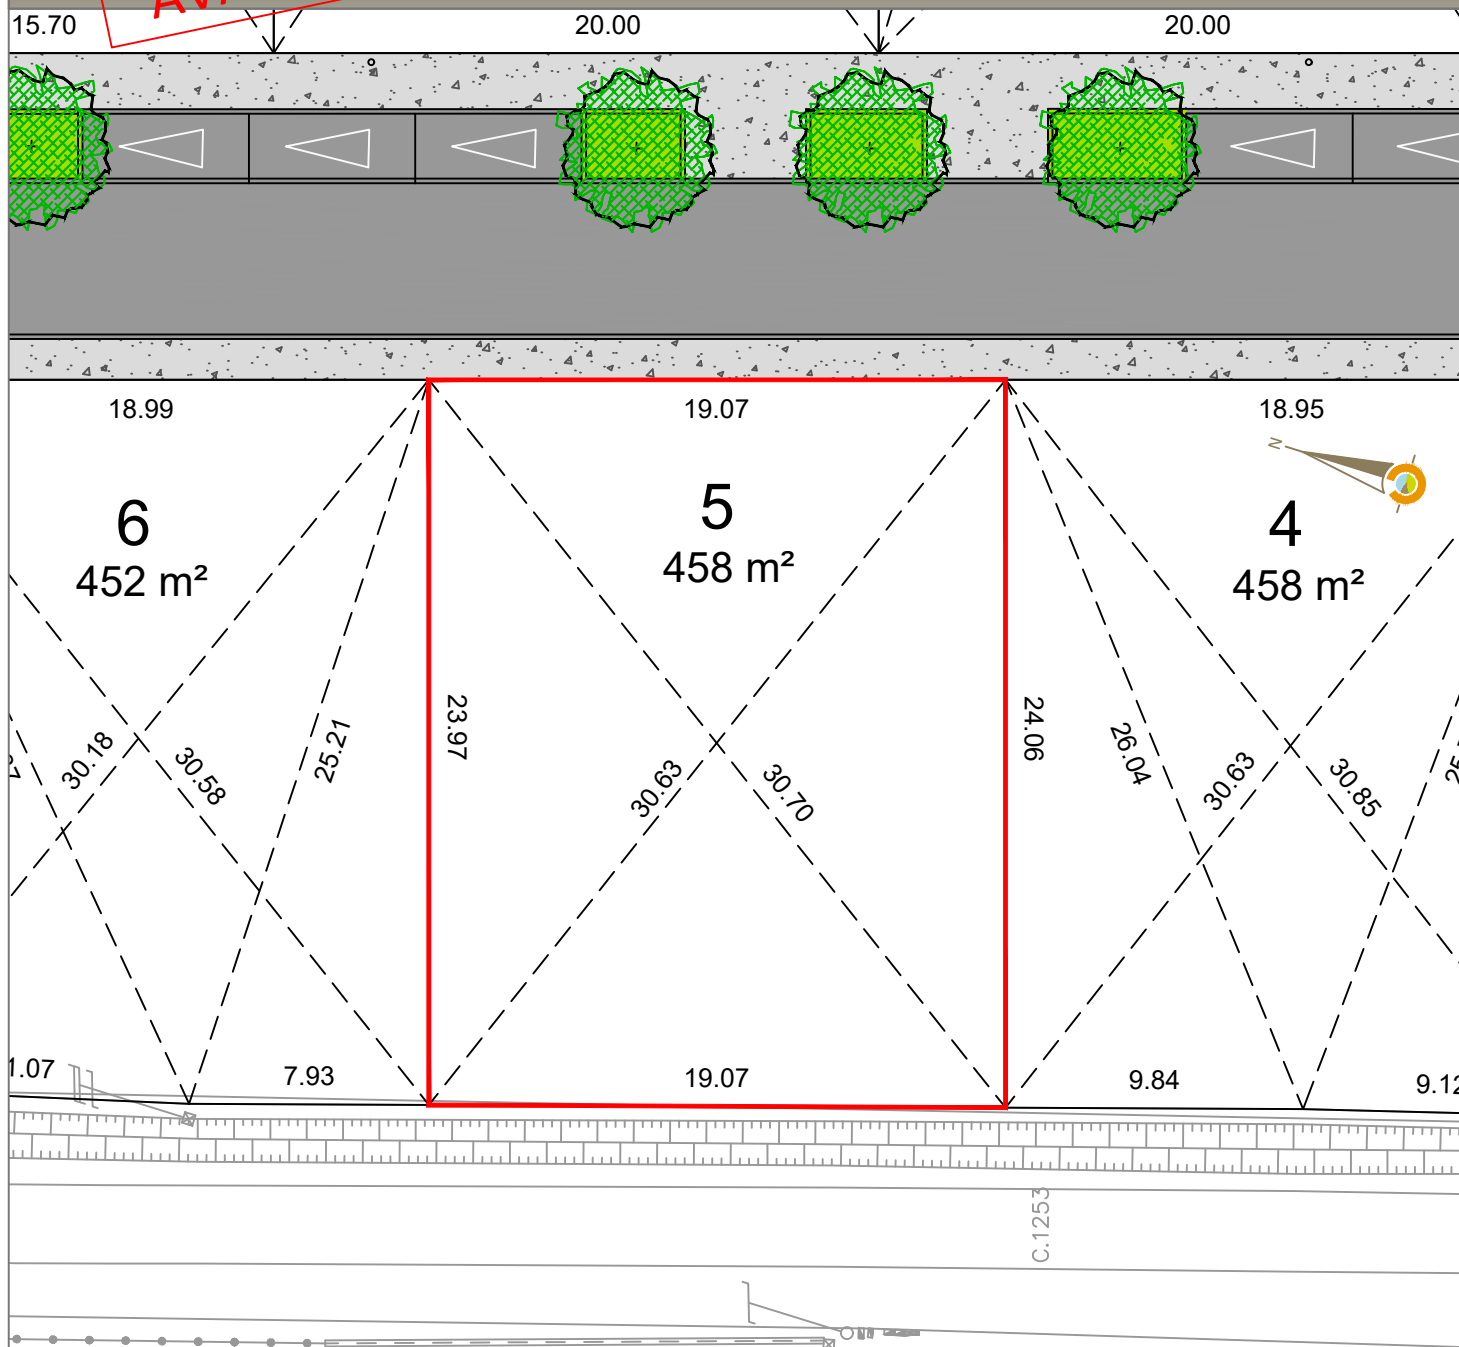


28/08/2025
Dossier: A24373

Échelle 1/250
Réf. Cadastre: C.12553

Légende projet :

- Limite de lot
- Chaussée
- Trottoirs et liaisons douces
- Espaces verts communs
- △ Place de stationnement
- Arbre haute tige

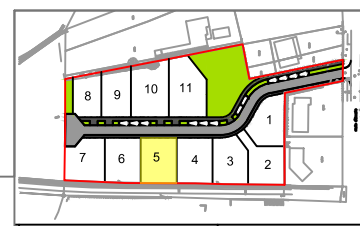

SOGEXFO
géomètres-experts associés

Gaël BOUSCAUD
Géomètre-Expert

Agence de Moissac
47, rue de l'inondation
82200 MOISSAC
Tél : 05 63 04 08 38
moissac@sogexfo.com

Agence de Toulouse
20, rue du Sergent Vigné
31500 TOULOUSE
Tél : 05 61 54 00 52
toulouse@sogexfo.com