


Date : 01/07/2025
Dossier : A24032

PLAN DE SITUATION SANS ÉCHELLE

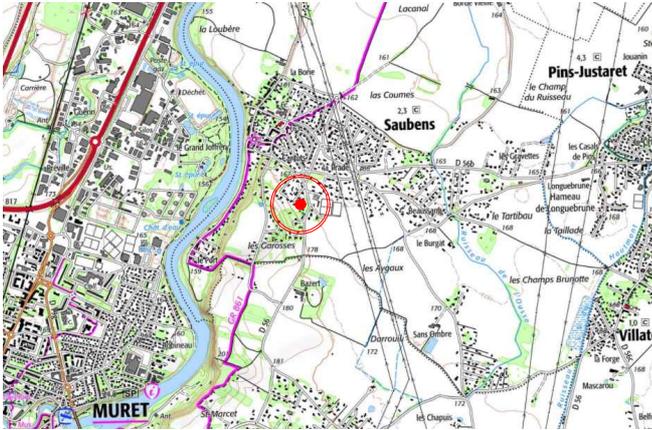

LOT 1

Situation cadastrale

Commune : Saubens

Adresse : 16 route de Muret

Section : AM

Parcelle : 29p

Superficie indicative : 587 m²

PLAN D'ENSEMBLE

Échelle : 1/1000





Le Clos Cantut

Plan de vente provisoire du LOT 1



URBANGREEN
478 Rue de la Découverte
Miniparc 2 - 31670 LABEGE

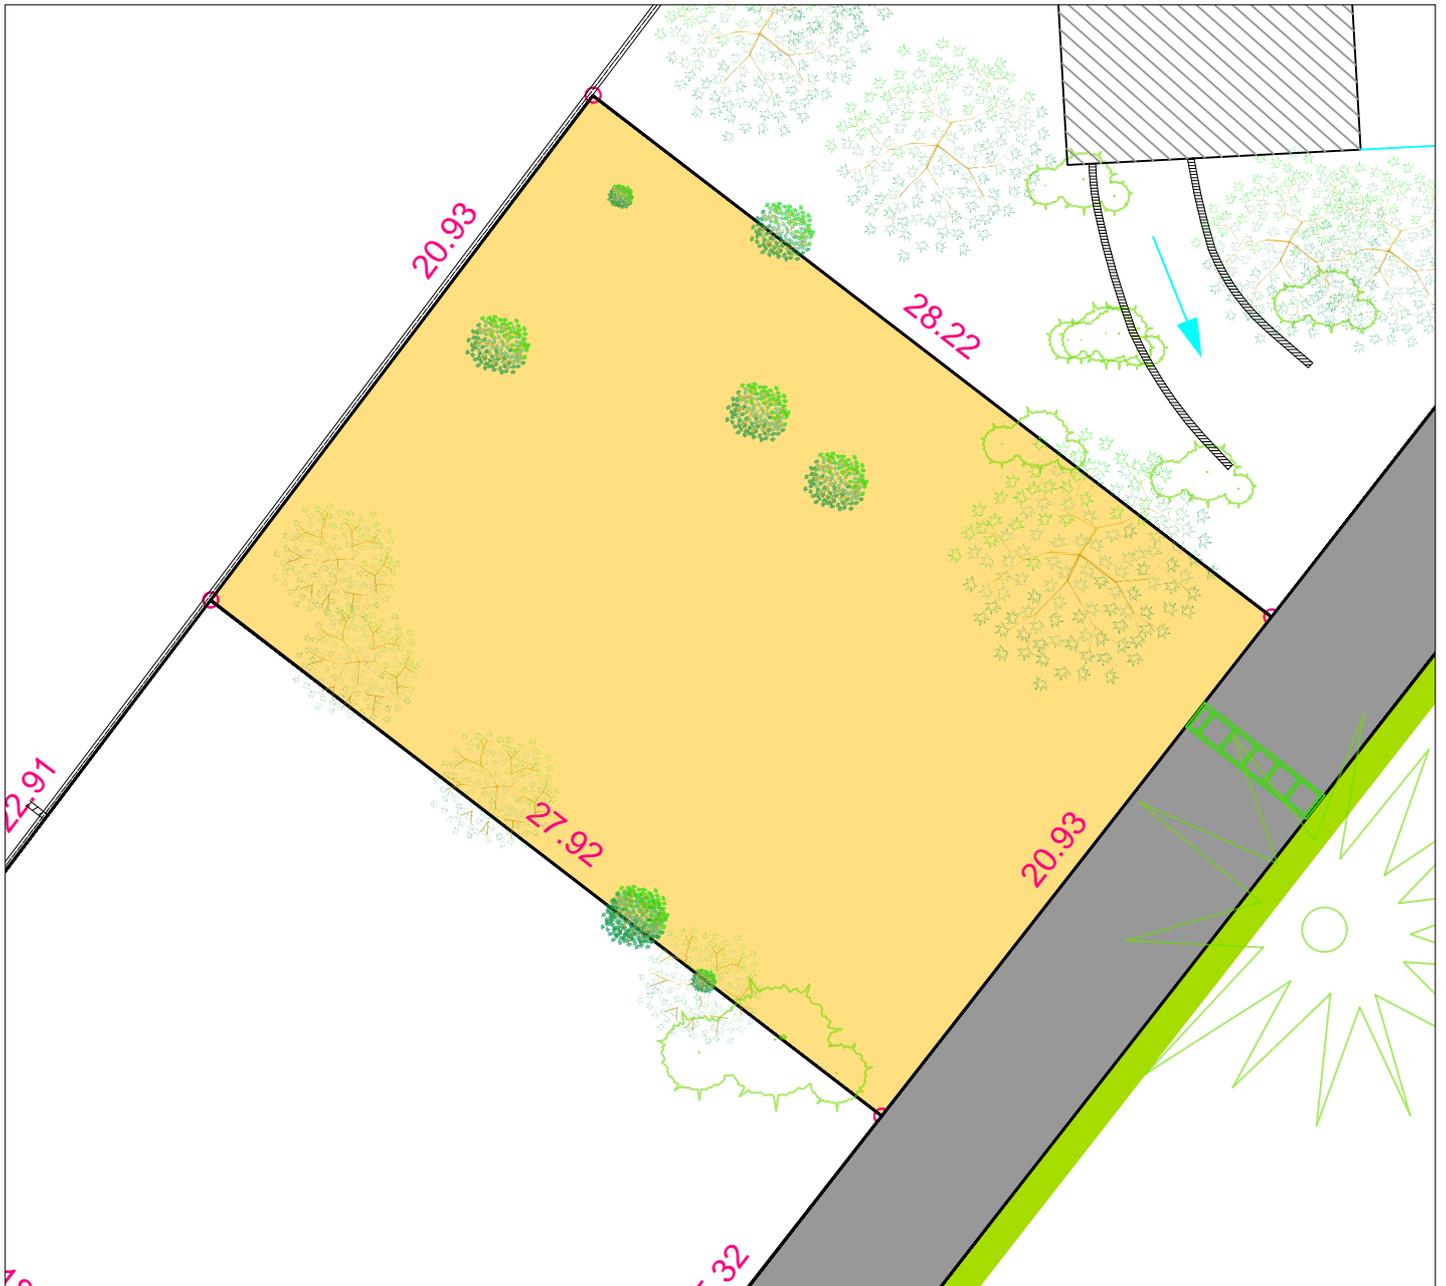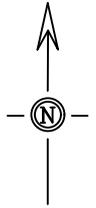

Matérialisation des sommets de lots à définir après travaux
Cotes périmétriques à valider après bornage

ÉCHELLE 1/250

Fait à QUINT-FONSEGRIVES le 01/07/2025

-  Chaussée - Enrobé à chaud 0/10
-  Espaces verts communs
-  Lots à bâtir