




Maitre d'Ouvrage: SAAV
478, Rue de la Découverte - Minitparc 2 - 31670 LABEGE
Tél: 05.61.39.28.98 - Fax: 05.61.39.82.29

DEPARTEMENT DE LA HAUTE GARONNE
COMMUNE DE MONTGISCARD

LOTISSEMENT " LE PARC DES GRAVES "

PLAN DU LOT 1

PLAN DE SITUATION

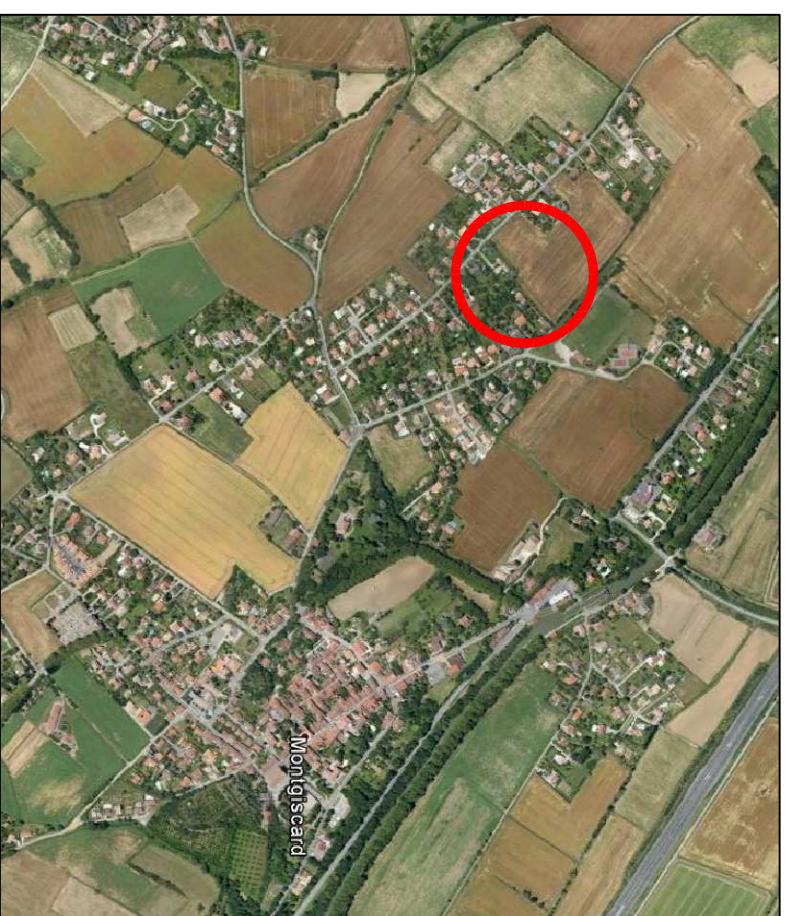

PLAN D'ENSEMBLE




géomètres – experts
55, avenue Louis Breguet - Bât.6 - 31400 TOULOUSE
Tél : 05.62.475.675 - Fax : 05.61.54.13.71
email : contact@ge-infra-geomeres.com







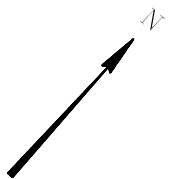



DATE : 26 Mars 2018
DOSSIER : L03345

DESIGNATIONS CADASTRALES

Section : I
Parcelle : 649
Superficie : 710 m²

Echelle : 1/250

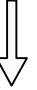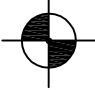


-  Périmètre du lot
-  Borne
-  Cote de la limite du lot
-  Cote de retrait de la borne
-  Accès prévisionnel au lot
-  Place de stationnement
-  Courbe de niveau avant travaux
-  Circulation à double sens
-  Circulation à sens unique
-  Candélabre (position indicative)

Le bornage du lot a été réalisé le 1 Février 2018

Le Géomètre expert Le Maître d'ouvrage

le (ou les) propriétaire (s) du lot

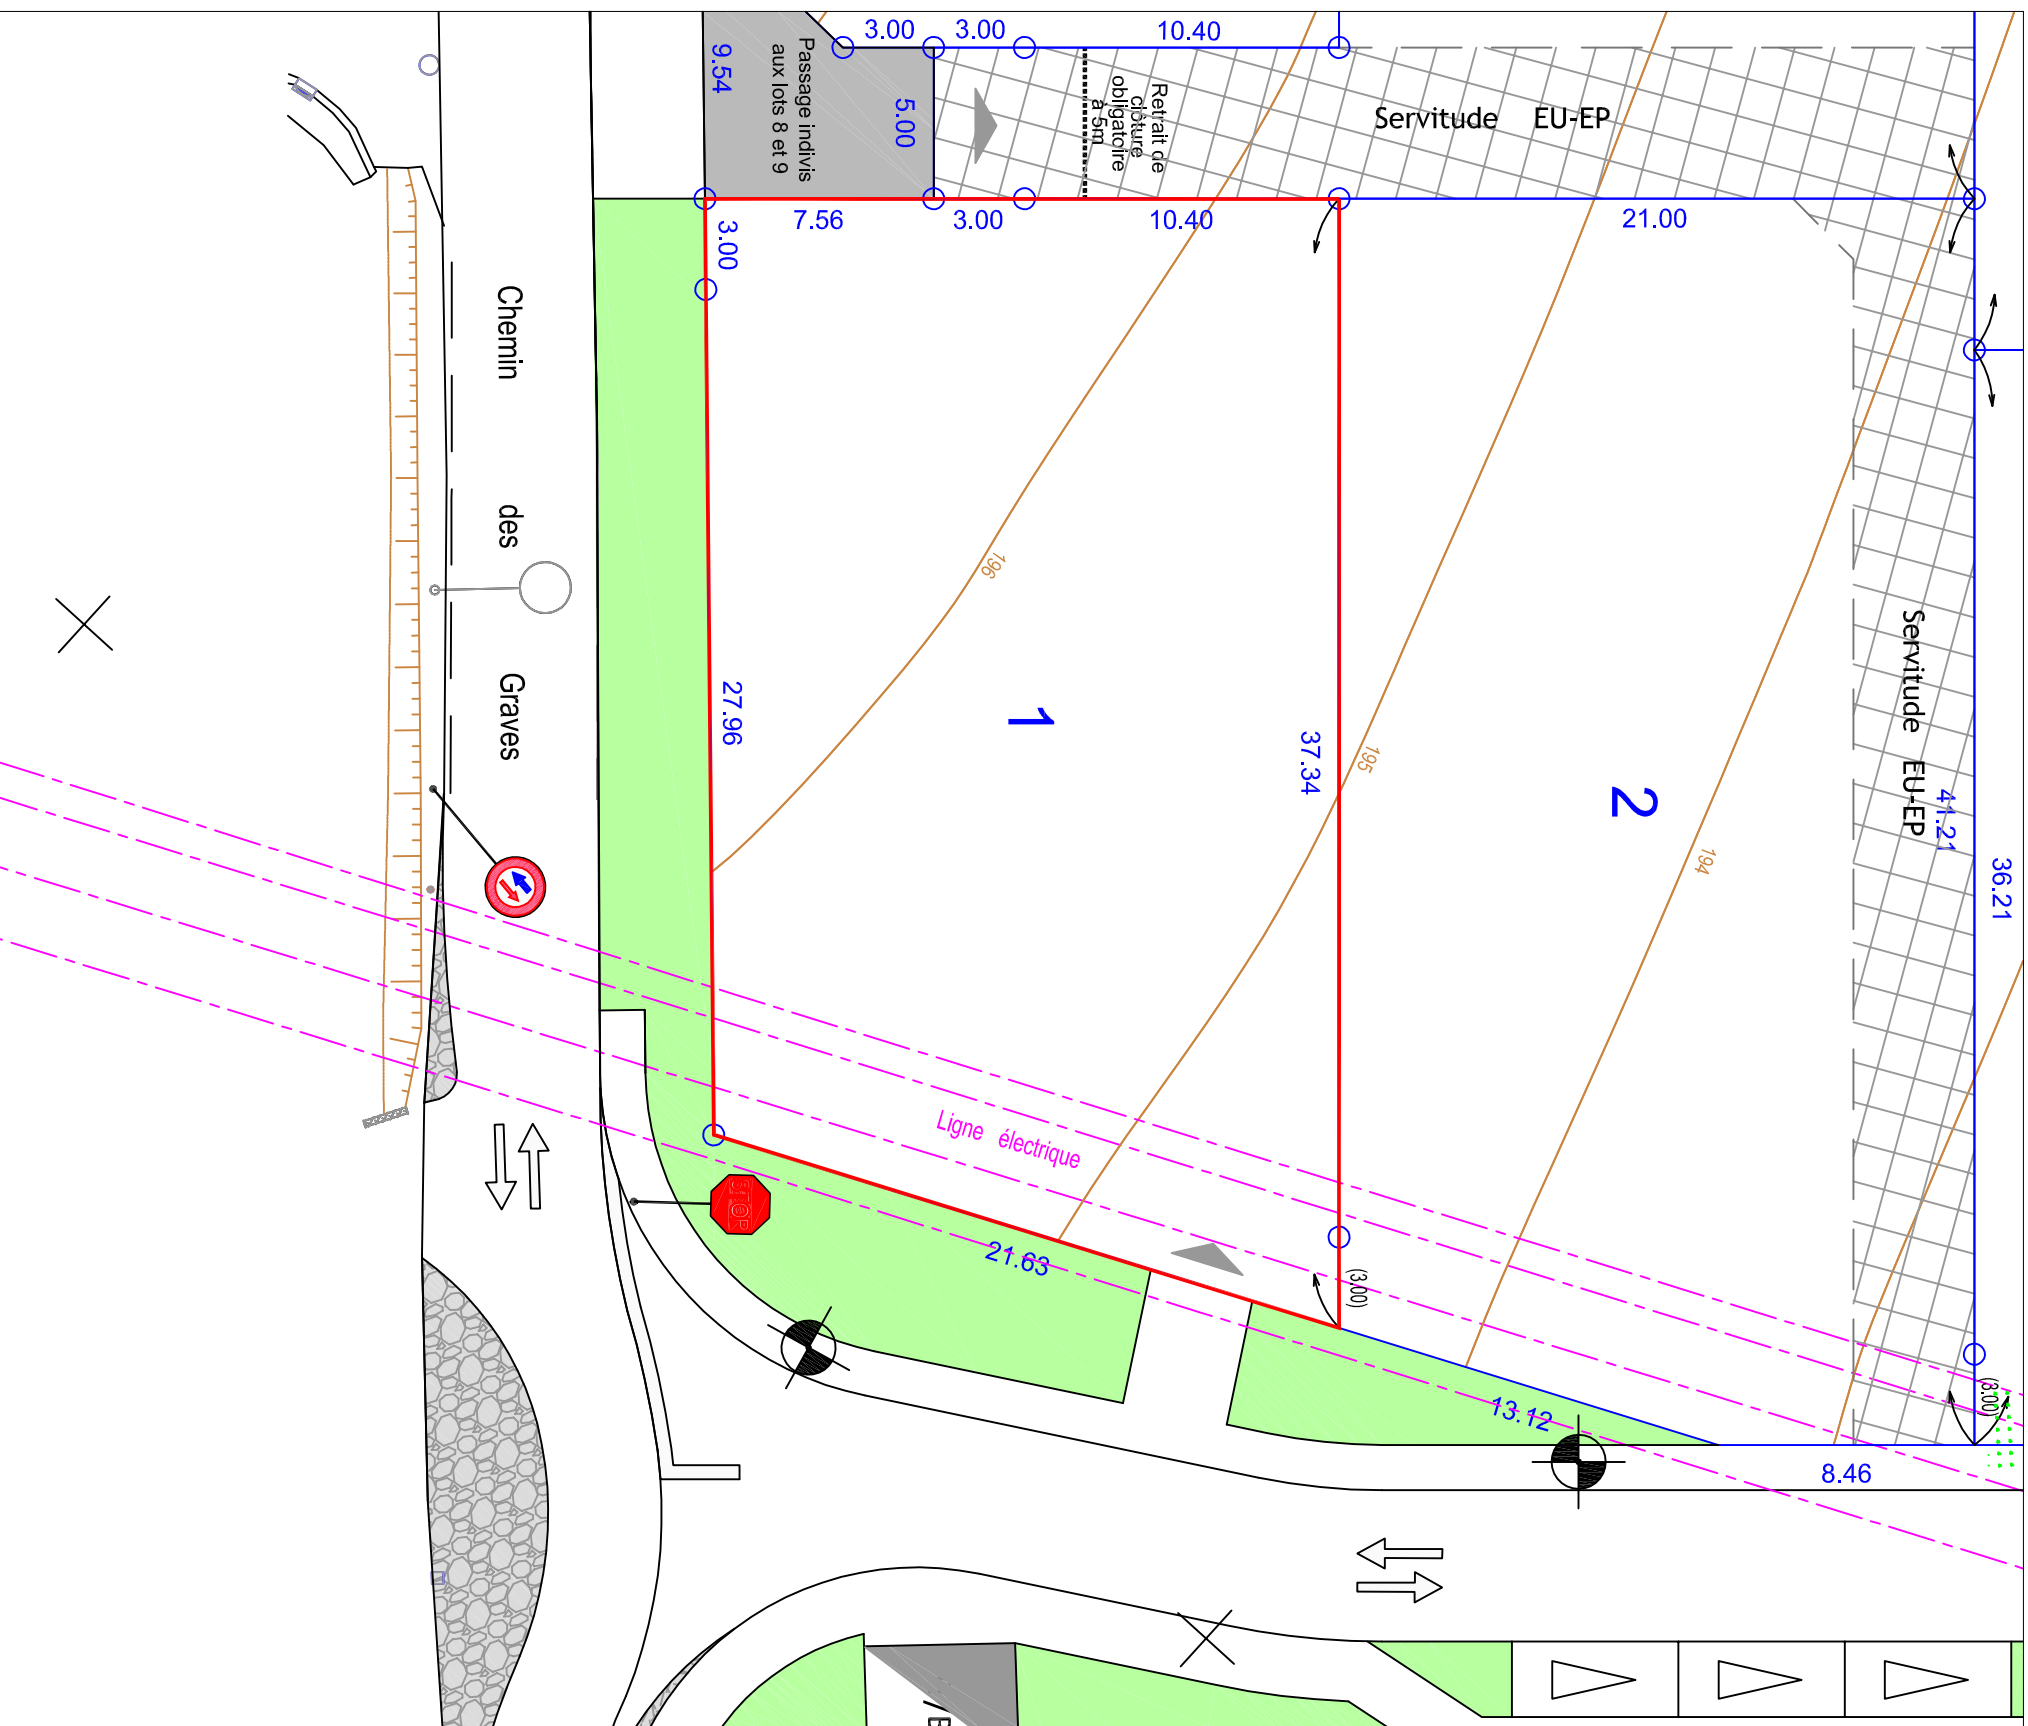

NOTA: plan topographique du terrain avant réalisation des travaux d'aménagement du lotissement