




Maitre d'Ouvrage: SAAV  
478, Rue de la Découverte - Minitparc 2 - 31670 LABEGE  
Tél: 05.61.39.28.98 - Fax: 05.61.39.82.29

DEPARTEMENT DE LA HAUTE GARONNE  
COMMUNE DE MONTGISCARD

# LOTISSEMENT " LE PARC DES GRAVES "

## PLAN DU LOT 3

### PLAN DE SITUATION

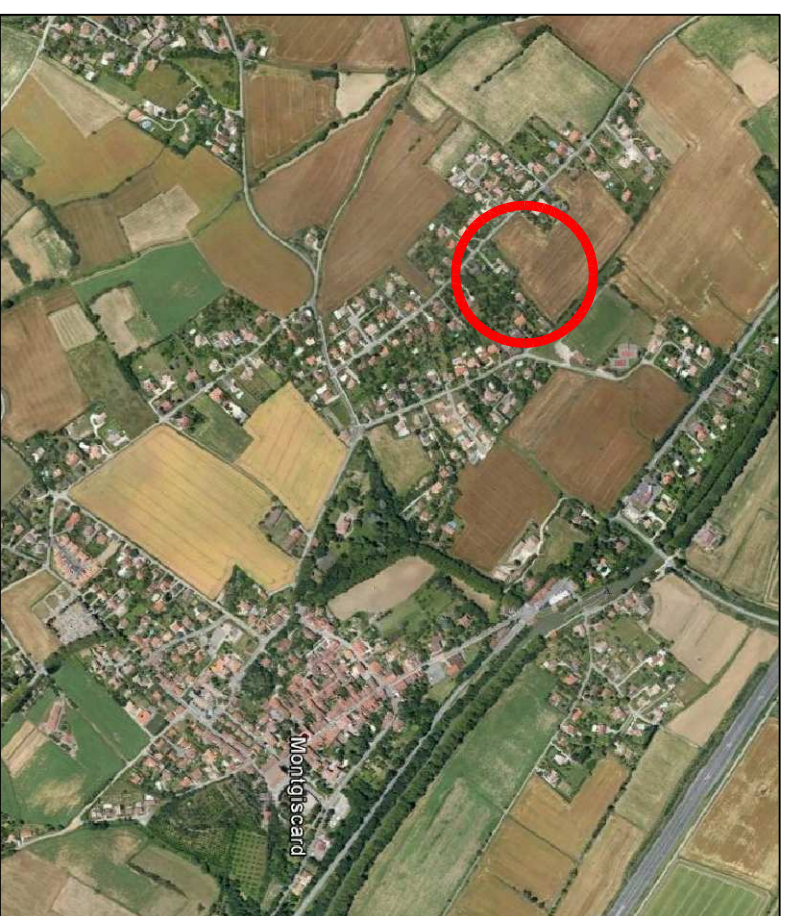

### PLAN D'ENSEMBLE




géomètres – experts  
55, avenue Louis Breguet - Bât.6 - 31400 TOULOUSE  
Tél : 05.62.475.675 - Fax : 05.61.54.13.71  
email : contact@ge-infra-geomeres.com







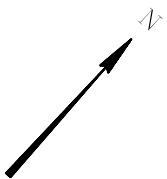



DATE : 26 Mars 2018  
DOSSIER : L03345

# DESIGNATIONS CADASTRALES

Section : I  
Parcelle : 646  
Superficie : 753 m<sup>2</sup>


Echelle : 1/250

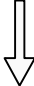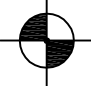

-  Périmètre du lot
-  Borne
-  Cote de la limite du lot  
(300)
-  Cote de retrait de la borne
-  Accès prévisionnel au lot
-  Place de stationnement
-  Courbe de niveau avant travaux  
190
-  Circulation à double sens
-  Circulation à sens unique
-  Candélabre (position indicative)

Le bornage du lot a été réalisé le 1 Février 2018  
Le Géomètre expert                      Le Maître d'ouvrage

le (ou les) propriétaire (s) du lot

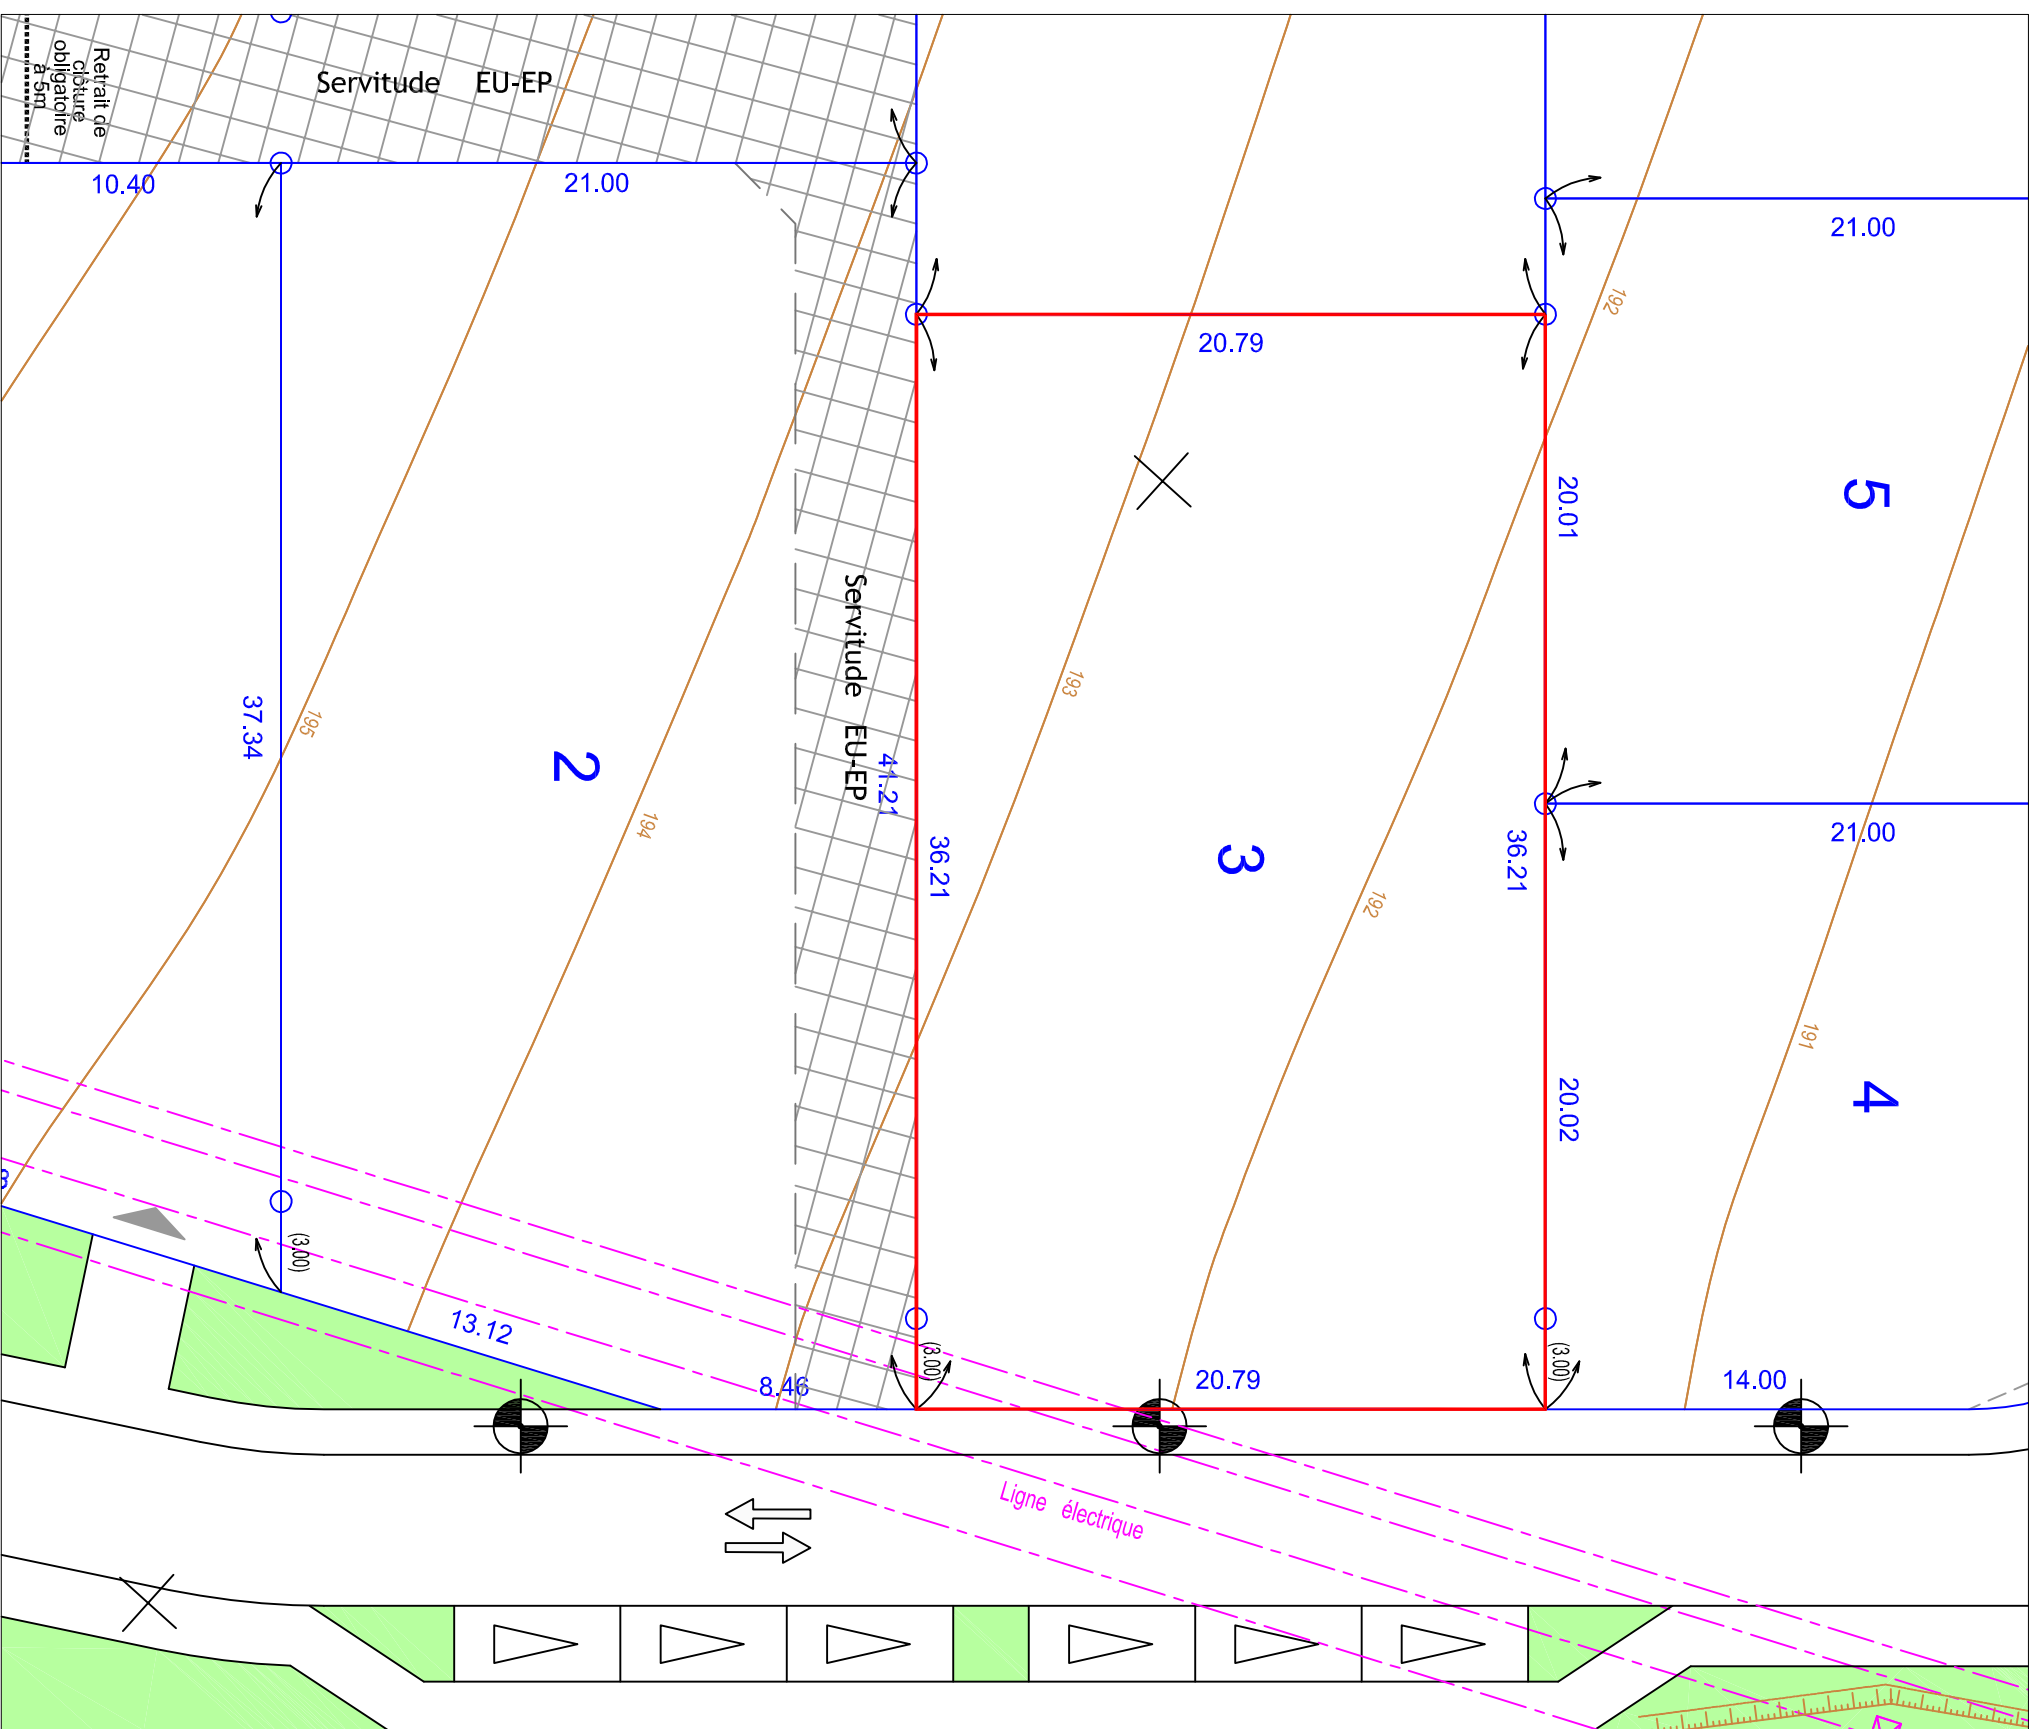

NOTA: plan topographique du terrain avant réalisation des travaux d'aménagement du lotissement