GEX
8 Le Mail - 31130 QUINT-FONSEGRIVES
Tel : 06.64.96.34.25 / Mail : b.e.gex31@gmail.com

SATER
478 Rue de la Découverte
Miniparc 2 - 31670 LABEGE

Date : 17/04/2025
Dossier : A22021

PLAN DE SITUATION

SANS ÉCHELLE

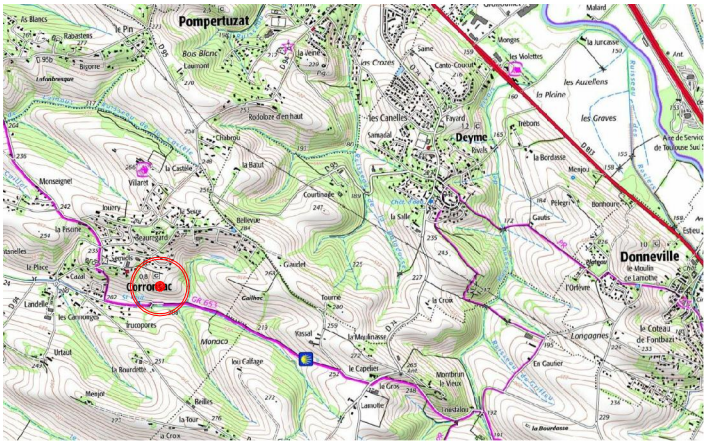

LOT 1

Situation cadastrale

Commune : Corronsac
Lieu dit "les Gembres"
Section : B
Parcelles : 914 et 916

Superficie réelle : 701 m²

PLAN D'ENSEMBLE

Échelle : 1/1250

périmètre du lotissement
limite des lots
Servitude réseaux

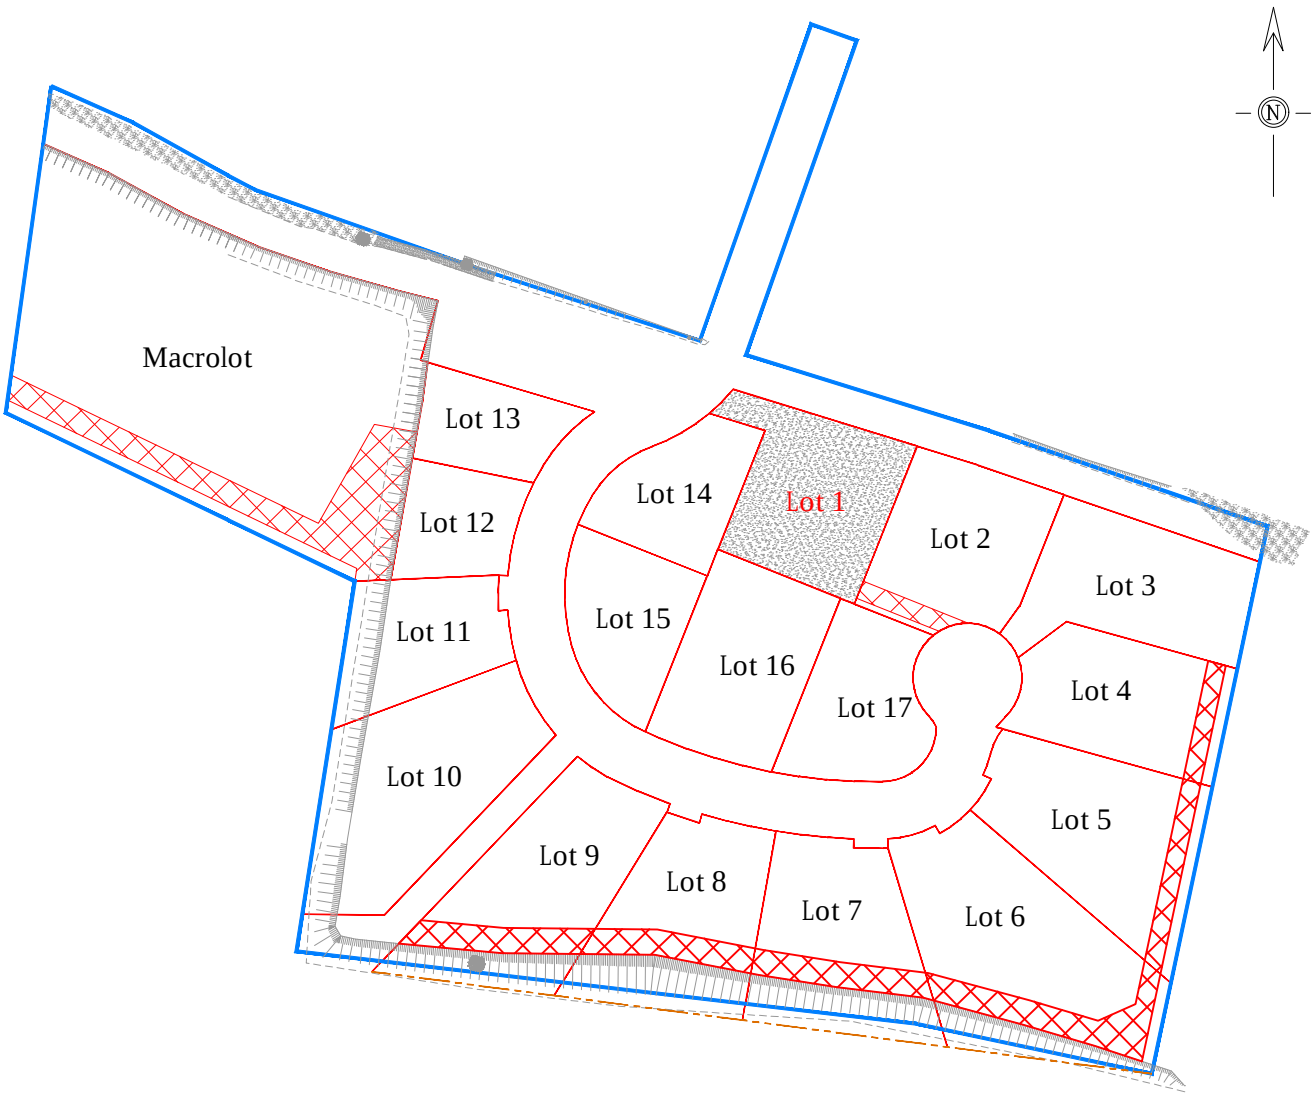

Lotissement "De Vert & d'Or"

Plan de vente du LOT 1

SATER
478 Rue de la Découverte
Miniparc 2 - 31670 LABEGE

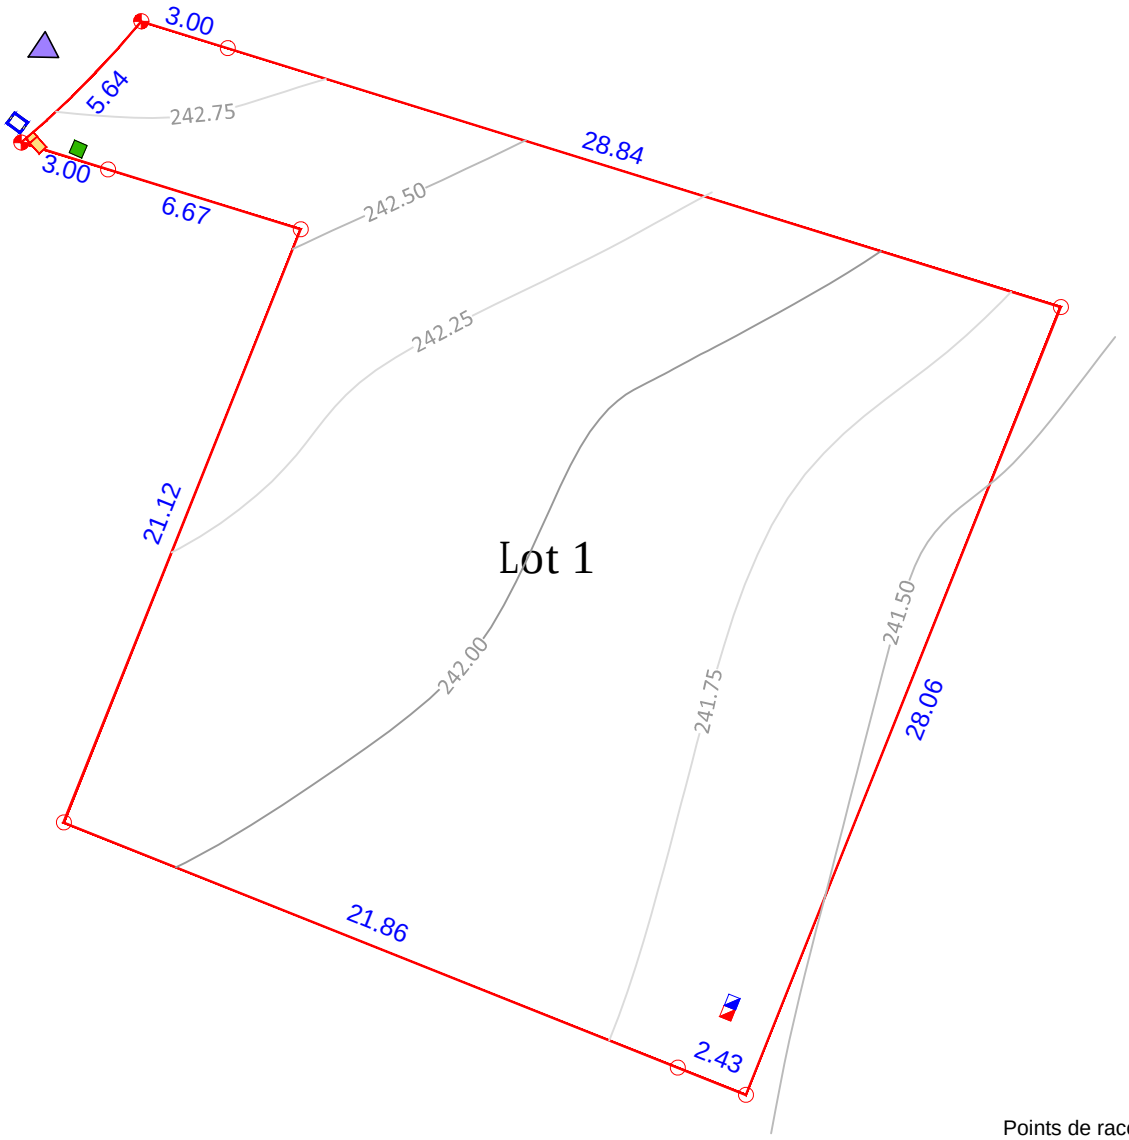

Points de raccordements indicatifs
- Eaux pluviales
- Eaux usées
- Eau potable
- Electricité
- Télécom

PLAN DE BORNAGE DU LOT
ÉCHELLE 1/250
Fait à QUINT-FONSEGRIVES le 17/04/2025

Borne nouvelle		37.07	Cote entre sommets en mètres
Accès			Limite du lot
Marque peinture			Ligne de niveau avant travaux Altitude NGF (Téria) en mètres

La matérialisation définitive des lots sera mise en place après réalisation de la voie