GEX
8 Le Mail - 31130 QUINT-FONSEGRIVES
Tel : 06.64.96.34.25 / Mail : b.e.gex31@gmail.com

SATER
478 Rue de la Découverte
Miniparc 2 - 31670 LABEGE

Date : 17/04/2025
Dossier : A22021

PLAN DE SITUATION

SANS ÉCHELLE

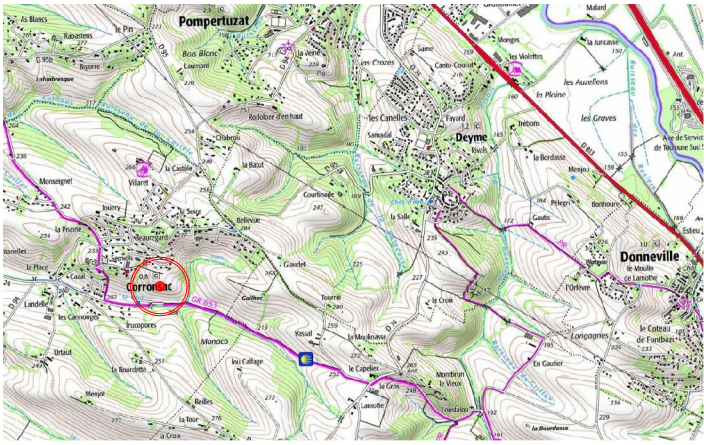

LOT 2

Situation cadastrale

Commune : Corronsac
Lieu dit "les Gembres"
Section : B
Parcelles : 918 et 928

Superficie réelle : 693 m²

PLAN D'ENSEMBLE

Échelle : 1/1250

périmètre du lotissement
limite des lots
Servitude réseaux

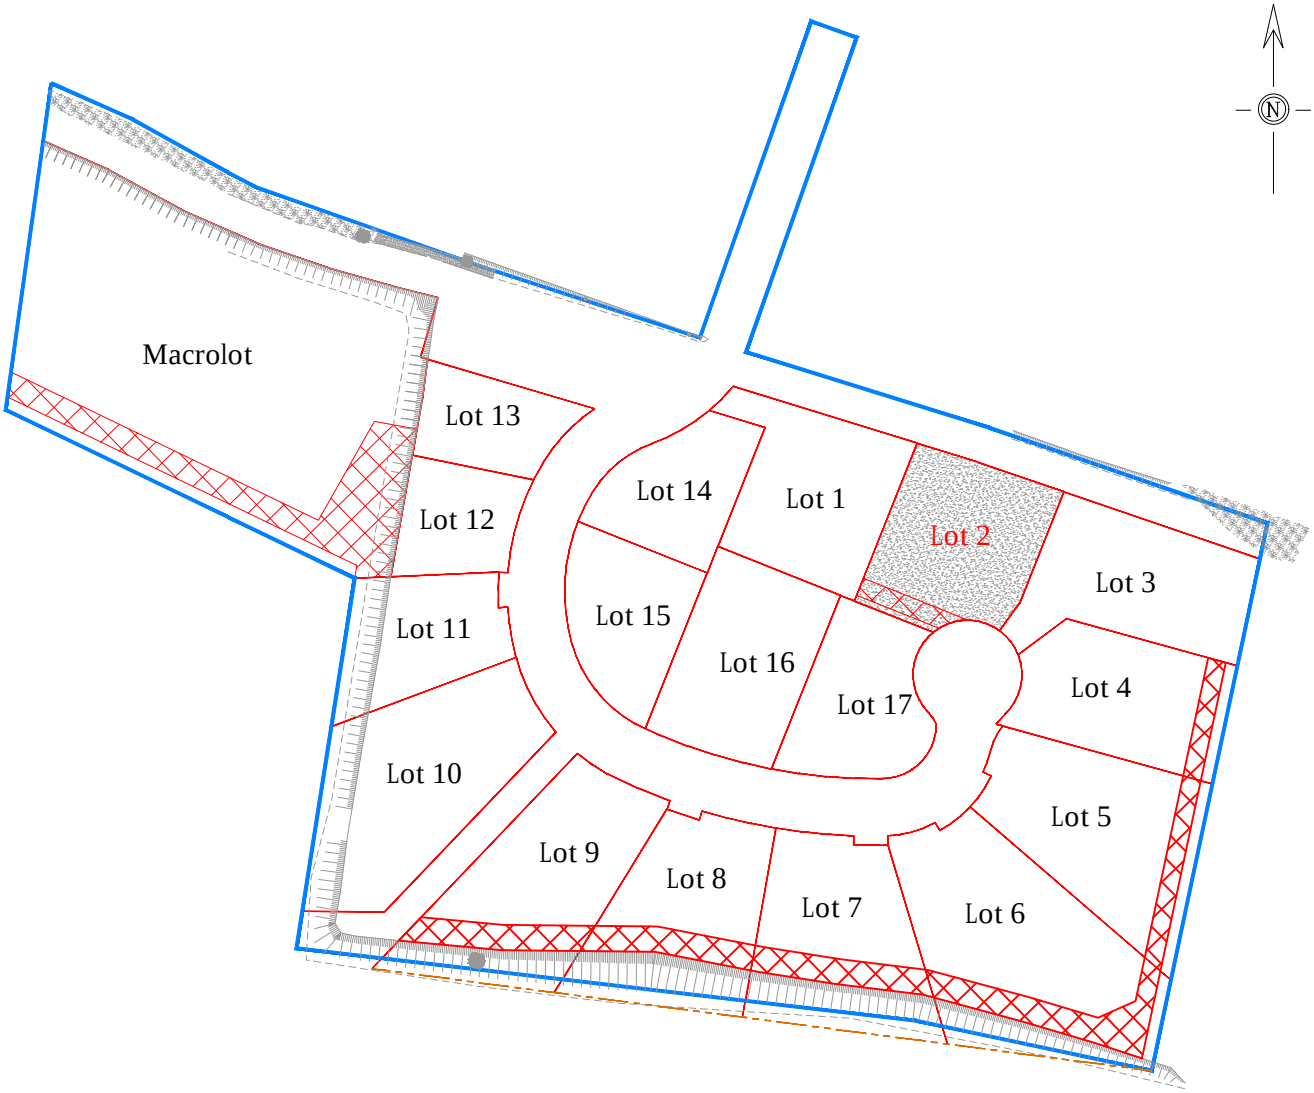

Lotissement "De Vert & d'Or"

Plan de vente du LOT 2

SATER
478 Rue de la Découverte
Miniparc 2 - 31670 LABEGE

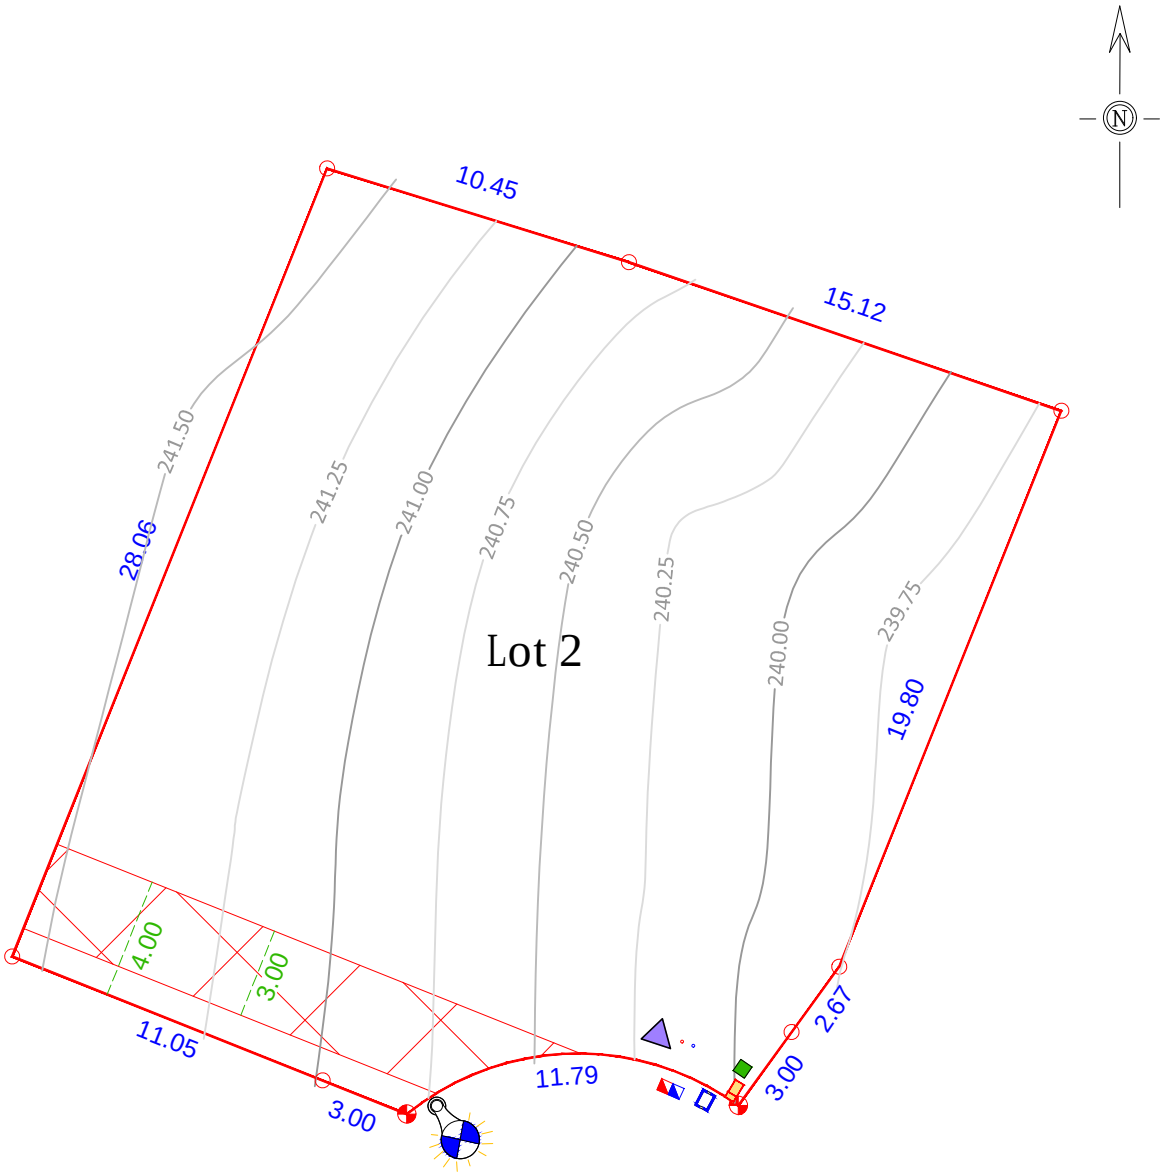

Points de raccordements indicatifs
- Eaux pluviales
- Eaux usées
- Eau potable
- Electricité
- Télécom

PLAN DE BORNAGE DU LOT
ÉCHELLE 1/250
Fait à QUINT-FONSEGRIVES le 17/04/2025

	Borne nouvelle	14.05	Cote entre sommets en mètres
	Accès		Limite du lot
	Marque peinture		Servitude réseaux
	Candélabre		Ligne de niveau avant travaux Altitude NGF (Téria) en mètres

La matérialisation définitive des lots sera mise en place après réalisation de la voie