GEX
8 Le Mail - 31130 QUINT-FONSEGRIVES
Tel : 06.64.96.34.25 / Mail : b.e.gex31@gmail.com

SATER
478 Rue de la Découverte
Miniparc 2 - 31670 LABEGE

Date : 03/12/2024
Dossier : A22021

PLAN DE SITUATION

SANS ÉCHELLE

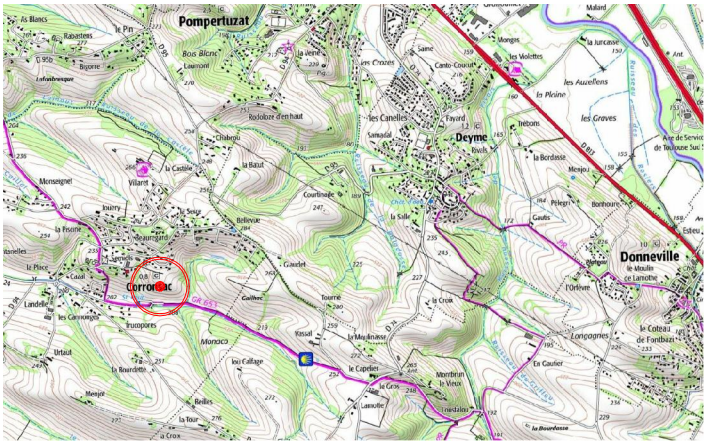

LOT 11

Situation cadastrale

Commune : Corronsac
Lieu dit "les Gembres"
Section : B
Parcelles : 886, 896 et 904

Superficie réelle : 518 m²

PLAN D'ENSEMBLE

Échelle : 1/1250

périmètre du lotissement
limite des lots
Servitude réseaux

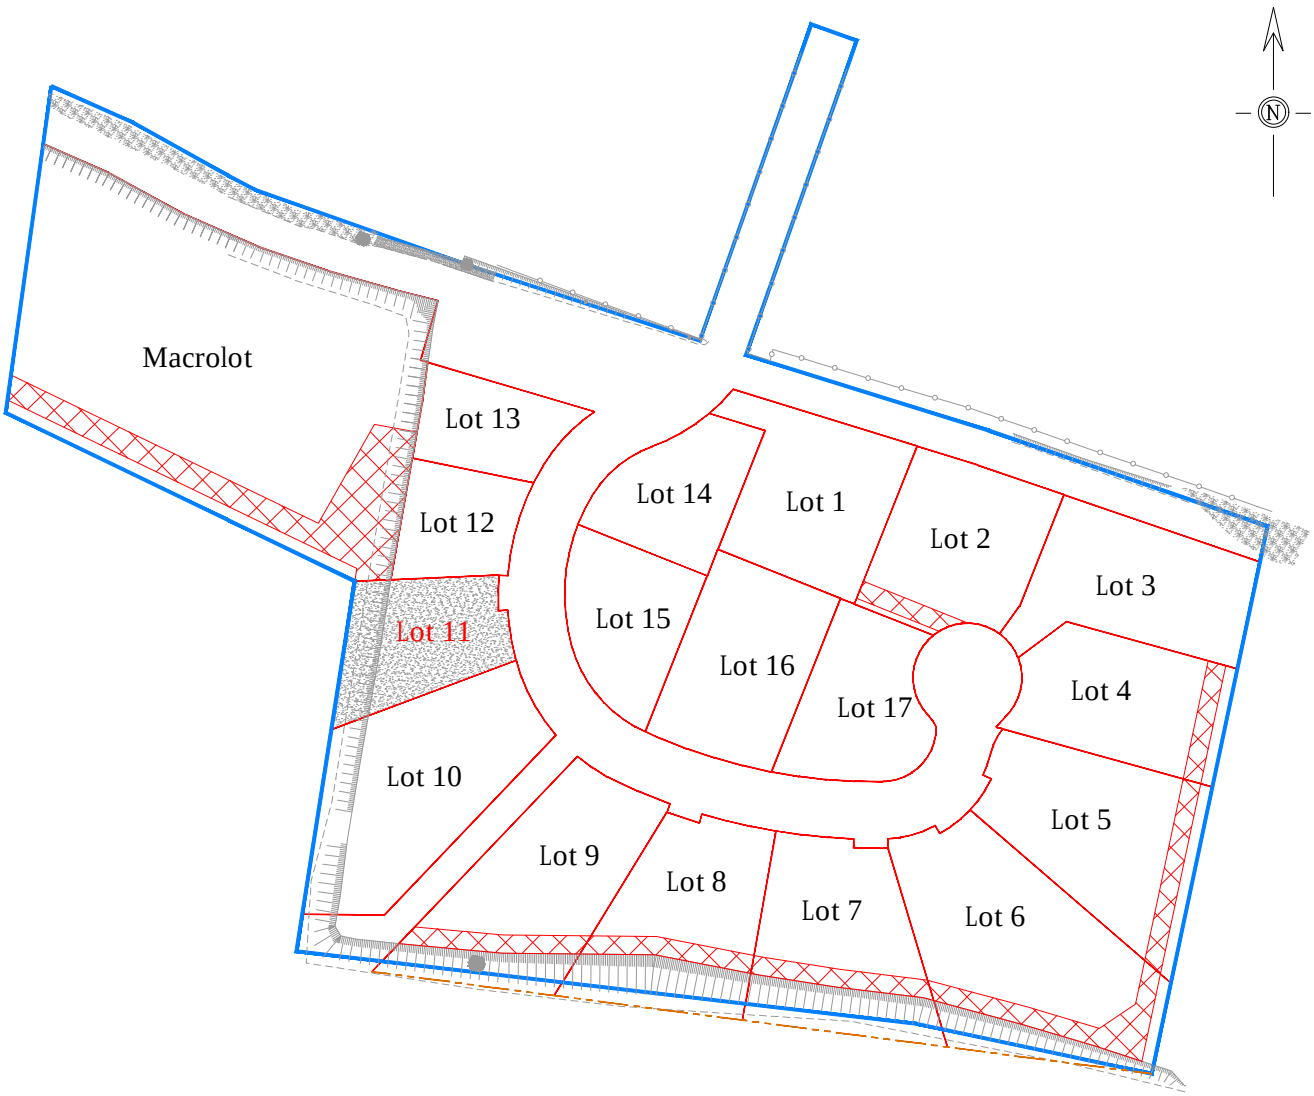

Lotissement "De Vert & d'Or"

Plan de vente provisoire du LOT 11

SATER
478 Rue de la Découverte
Miniparc 2 - 31670 LABEGE

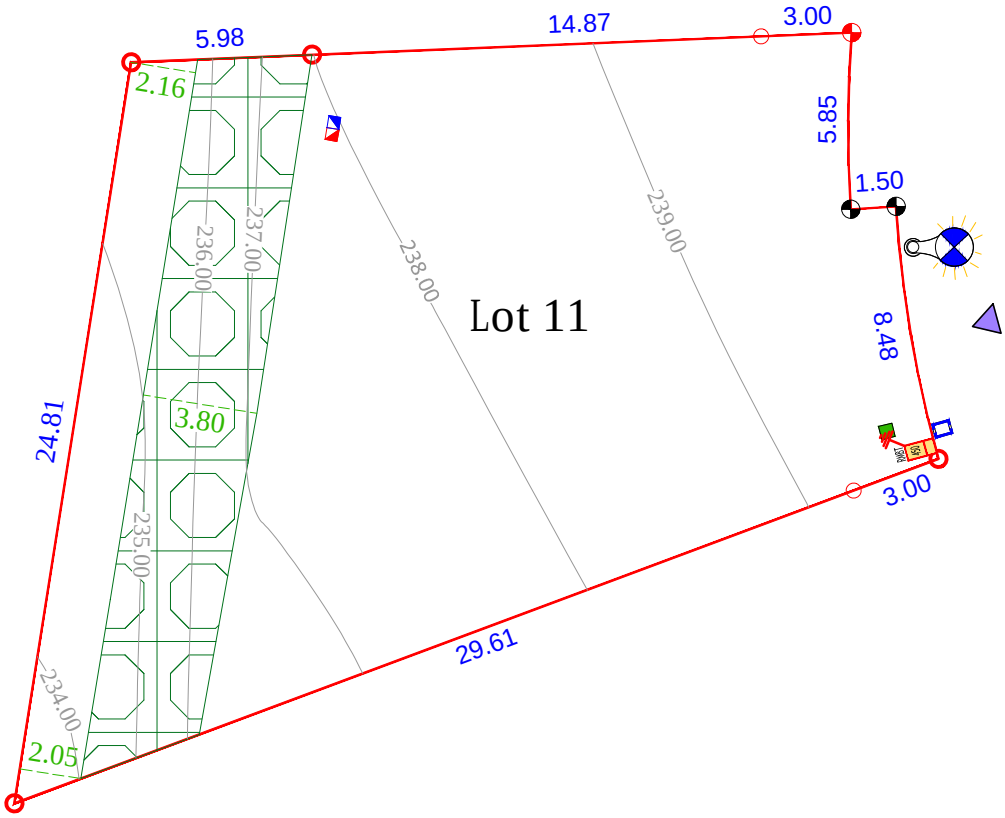

Points de raccordements indicatifs
- Eaux pluviales
- Eaux usées
- Eau potable
- Electricité
- Télécom

PLAN DE BORNAGE DU LOT
ÉCHELLE 1/250
Fait à QUINT-FONSEGRIVES le 03/12/2024

Borne nouvelle		32.61	Cote entre sommets en mètres
Accès		Marque peinture	
Angle bordure		Limite du lot	
Haie vive à conserver		Ligne de niveau avant travaux Altitude NGF (Téria) en mètres	
Candélabre			

La matérialisation définitive des lots sera mise en place après réalisation de la voie