GEX
8 Le Mail - 31130 QUINT-FONSEGRIVES
Tel : 06.64.96.34.25 / Mail : b.e.gex31@gmail.com

SATER
478 Rue de la Découverte
Miniparc 2 - 31670 LABEGE

Date : 03/12/2024
Dossier : A22021

PLAN DE SITUATION

SANS ÉCHELLE

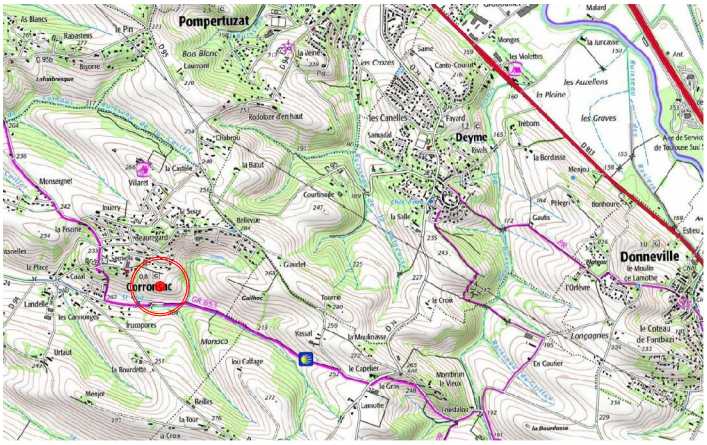

LOT 14

Situation cadastrale

Commune : Corronsac
Lieu dit "les Gembres"
Section : B
Parcelles : 913 et 917

Superficie réelle : 461 m²

PLAN D'ENSEMBLE

Échelle : 1/1250

périmètre du lotissement
limite des lots
Servitude réseaux

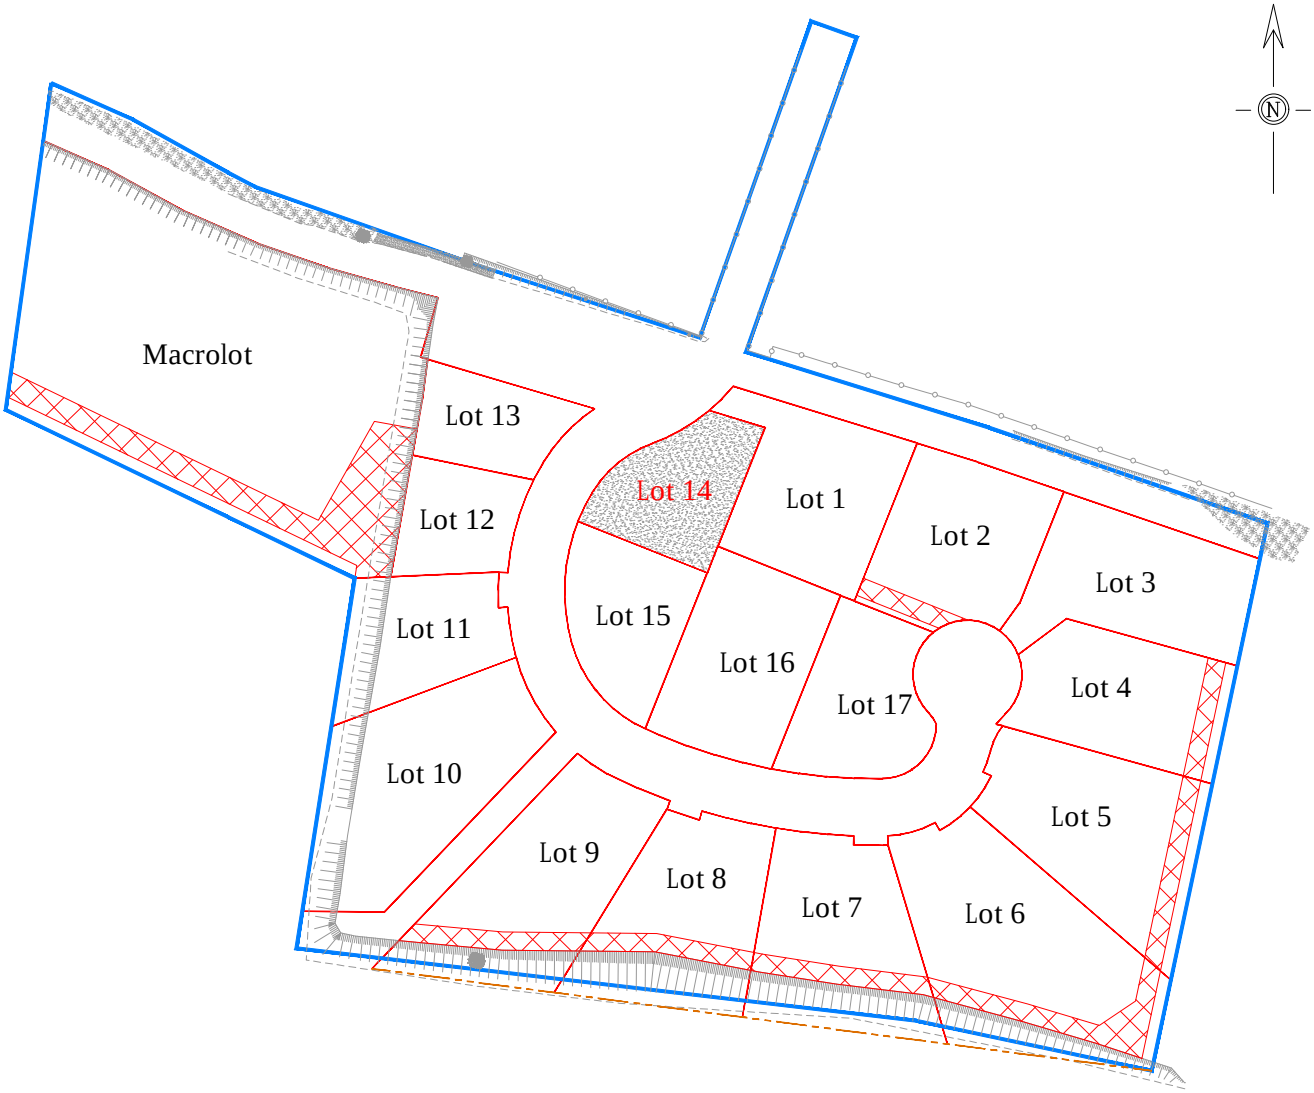

Lotissement "De Vert & d'Or"

Plan de vente provisoire du LOT 14

SATER
478 Rue de la Découverte
Miniparc 2 - 31670 LABEGE

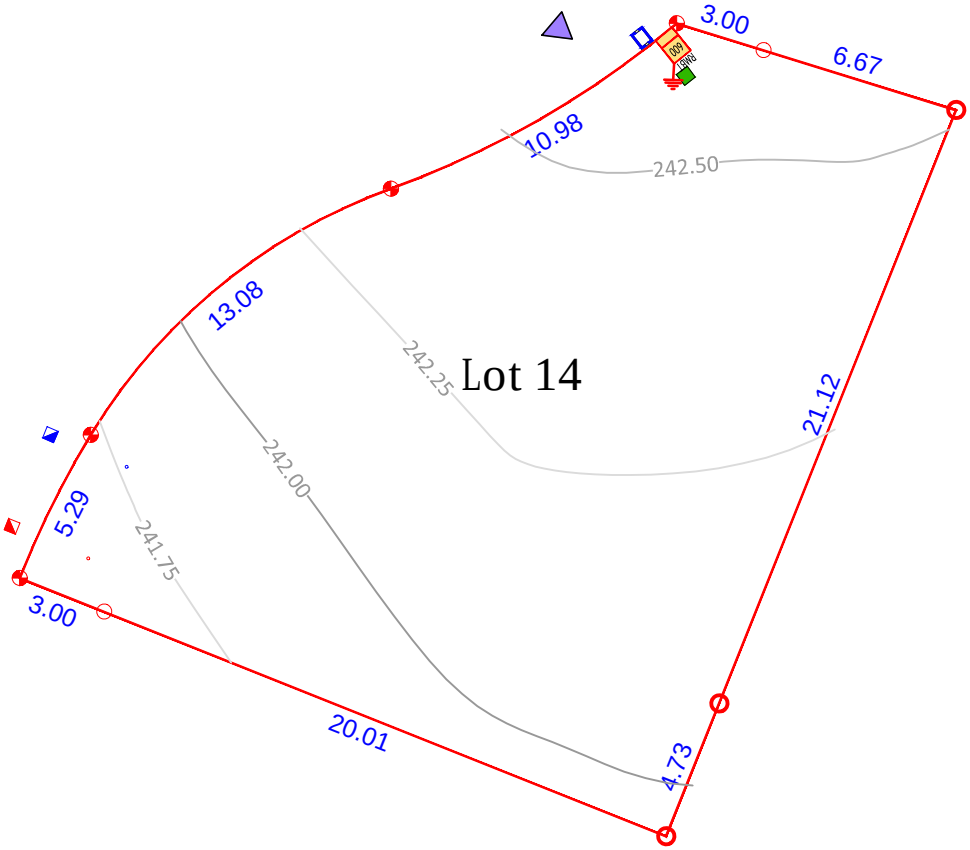

Points de raccordements indicatifs
- Eaux pluviales
- Eaux usées
- Eau potable
- Electricité
- Télécom

PLAN DE BORNAGE DU LOT
ÉCHELLE 1/250
Fait à QUINT-FONSEGRIVES le 03/12/2024

Borne nouvelle		23.01	Cote entre sommets en mètres
Accès			Limite du lot
Marque peinture			Ligne de niveau avant travaux Altitude NGF (Téria) en mètres

La matérialisation définitive des lots sera mise en place après réalisation de la voie